

MAPA DO CELÓW PROJEKTOWYCH

aktuinalna pod względem sył.-wys. i uzbiorczych
podziemnego terenu na dzień 15.04.2014 r.

SKALA 1 : 500

Gmina: Czarna Woda

Obwód: Huta Kalna

Dzielnica: 78/3

Km.: 6.209.22.09.3.4; 6.209.22.09.4.3; 6.209.22.09.4.1; 6.209.22.09.3.2

KERG: GG-11.6640.947.2014

Zakres opracowania mapy: 22.04.2014

UWAGA: Nie wyklucza się istnienia urządzeń podziemnych nie zgłoszonych do inwentaryzacji, o których brak jest danych w branżach.

Mapa została wykonana bez ustalenia obciążeń służebnościami gruntowymi.

Opracował:

mgr inż. Adam Zabek

REGISTRACJA
Kartograficzny
Dokumentacja
nr 20789

REGISTRACJA
Kartograficzny
Dokumentacja
nr 20789

Projekt zagospodarowania działki nr 78/3
Obwód Huta Kalna, gmina Czarna Woda
Investor: Gmina Czarna Woda
ul. Mickiewicza 7, 83-262 Czarna Woda

<p>Poświadczam się, że niniejszy dokument został opracowany w wyniku prac geodezyjnych i kartograficznych, których rezultaty zawiera operat techniczny wpisany do ewidencji materiałów państwowego zasobu geodezyjnego i kartograficznego</p>	<p>Organ prowadzący państwowy zasób geodezyjny i kartograficzny</p>	<p>Starosta Starogardzki</p>
<p>Identyfikator ewidencyjny materiału zasobu - operatu technicznego</p>	<p>P. 2213.2014.866</p>	
<p>Data wpisania operatu technicznego do ewidencji materiałów zasobu</p>	<p>14.04.2014</p>	
<p>Imię, nazwisko i podpis osoby (osób) wykonujących prace</p>	<p>mgr inż. Adam Zabek</p>	
<p>Imię, nazwisko i podpis osoby (osób) wykonujących prace</p>	<p>mgr inż. Adam Zabek</p>	

Właściciel, władający, inwestor są prawnie zobowiązani do ochrony znaków geodezyjnych na terenie inwestycji budowlanej (nieuchomości) (art. 15, 48 pkt 3 Ustawy z 17.05.99 r. Prawo geodezyjne i kartograficzne tekst jednolity Dz.U. z 2010 r. poz. 1287)

W granicach opracowania mapy nie występują projektowane urządzenia uzgodnione w ZUD.


ZESPÓŁ UZGADNIANIA DOKUMENTACJI
R w Starogardzie Gdańskim

mgr inż. Adam Zabek
ul. Mickiewicza 7, 83-262 Czarna Woda

INŻYNIER
w Zespole Uzgadniania Dokumentacji
mgr inż. Adam Zabek

Legenda:

- Projektowany punkt świetlny (hydrydowy)
- Granice działki
- Granice opracowania

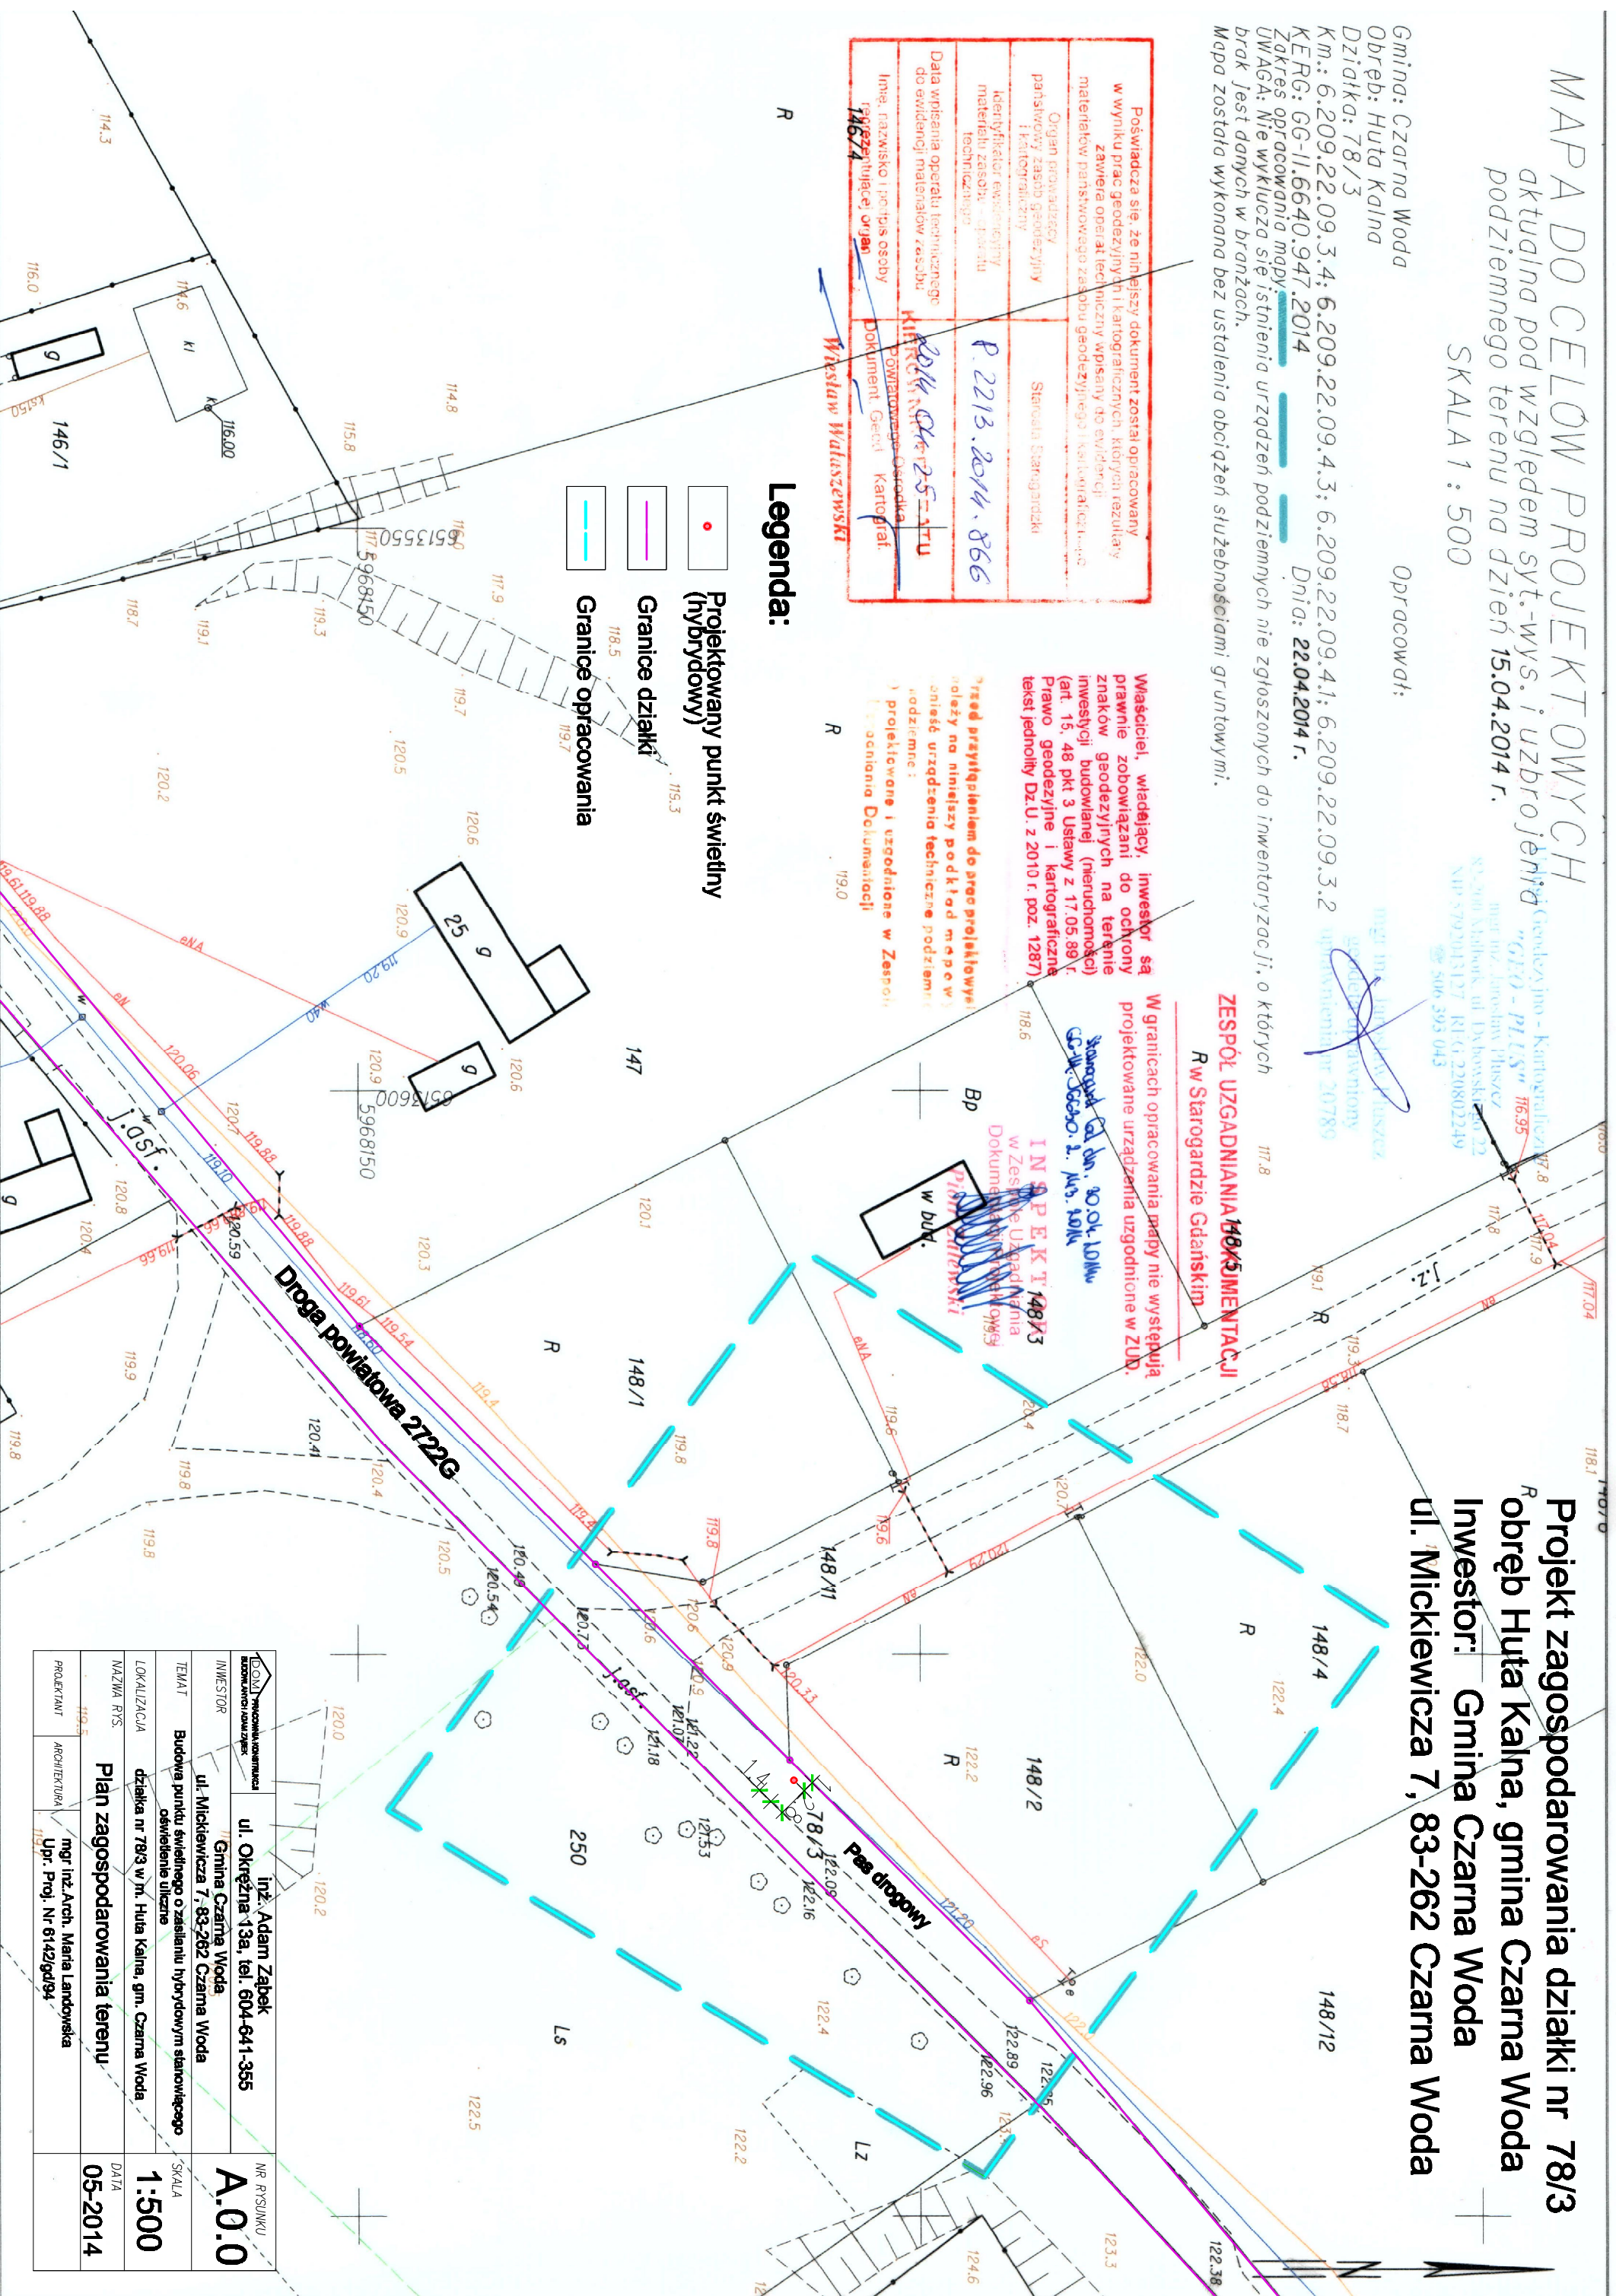

<p>INŻYNIER mgr inż. Adam Zabek ul. Okrężna 13a, tel. 604-641-355</p>		<p>NR PRYSUNKU A.0.0</p>
<p>INWESTOR Gmina Czarna Woda ul. Mickiewicza 7, 83-262 Czarna Woda</p>	<p>TEMAT Budowa punktu świetlnego o zasileniu hydrydowym stawnego oswieślenie uliczne</p>	<p>SKALA 1:500</p>
<p>LOKALIZACJA działka nr 78/3 w m. Huta Kalna, gm. Czarna Woda</p>	<p>NAZWA RYS Plan zagospodarowania terenu</p>	<p>DATA 05-2014</p>
<p>PROJEKTANT mgr inż. Arch. Maria Landowska Upr. Proj. Nr 6142/gd/94</p>		