

# MAPA DO CELÓW PROJEKTOWYCH

aktualna pod względem syt.-wys. i uzbrojenia  
podziemnego terenu na dzień 15.04.2014 r.

SKALA 1 : 500

Gmina: Czarna Woda

Obręb: Lubiki

Działka: 146/1

Km.: 6.209.22.08.1.4; 6.209.22.08.2.3; 6.209.22.08.2.1; 6.209.22.08.1.2

KERG: GG-II.6640.945.2014

Zakres opracowania mapy:

UWAGA: Nie wyklucza się istnienia urządzeń podziemnych nie zgłoszonych do inwentaryzacji, o których brak jest danych w branzach.

Mapa została wykonana bez ustalenia obciążeń służebnościami gruntowymi.

Opracował:

mgr inż. Janusz Piłszcz  
"GEO - PLUS"  
mgr inż. Janusz Piłszcz  
geodeta uprawniony  
uprzedmiotem nr 2/1789

## ZESPÓŁ UZGADNIANIA DOKUMENTACJI

W Starogardzie Gdańskim

W granicach opracowania mapy nie występują projektowane urządzenia uzgodnione w ZUD.

**Właściciel, władający, inwestor są**  
prawnie zobowiązani do ochrony  
znaków geodezyjnych na terenie  
inwestycji budowlanej (nieruchomości)  
(art. 15, 48 pkt 3 Ustawy z 17.05.99 r.  
Prawo geodezyjne i kartograficzne  
tekst jednolity Dz.U. z 2010 r. poz. 1287)


Organ prowadzący państwowy zasób geodezyjny i kartograficzny	Starogardzki Starogardzki
Identyfikator kwaterowy materiału zespolonego technicznego	P. 2213.2014.869
Data wpisania operacji technicznej do ewidencji materiałów państwowego zasobu geodezyjnego i kartograficznego	15.04.2014
Imię, nazwisko i podpis osoby reprezentującej organ	<i>[Podpis]</i> Pomiatowego: Starogardzki Dokument: Geod. Kartograf. <b>Wielki Walaszewski</b>

**przed przystąpieniem do prac projektowych należy na niniejszy podkład mapowy dokonać uzgodnienia techniczne podziemne i urządzenia uzgodnione w Zespole Dokumentacji**

**INSPIRACJA**  
W Zespole Uzgadniania Dokumentacji  
*[Podpis]*  
**Piotr Zatewski**

## Legenda:

- Projektowany punkt świetlny (hybrydowy)
- Granice działki
- Granice opracowania

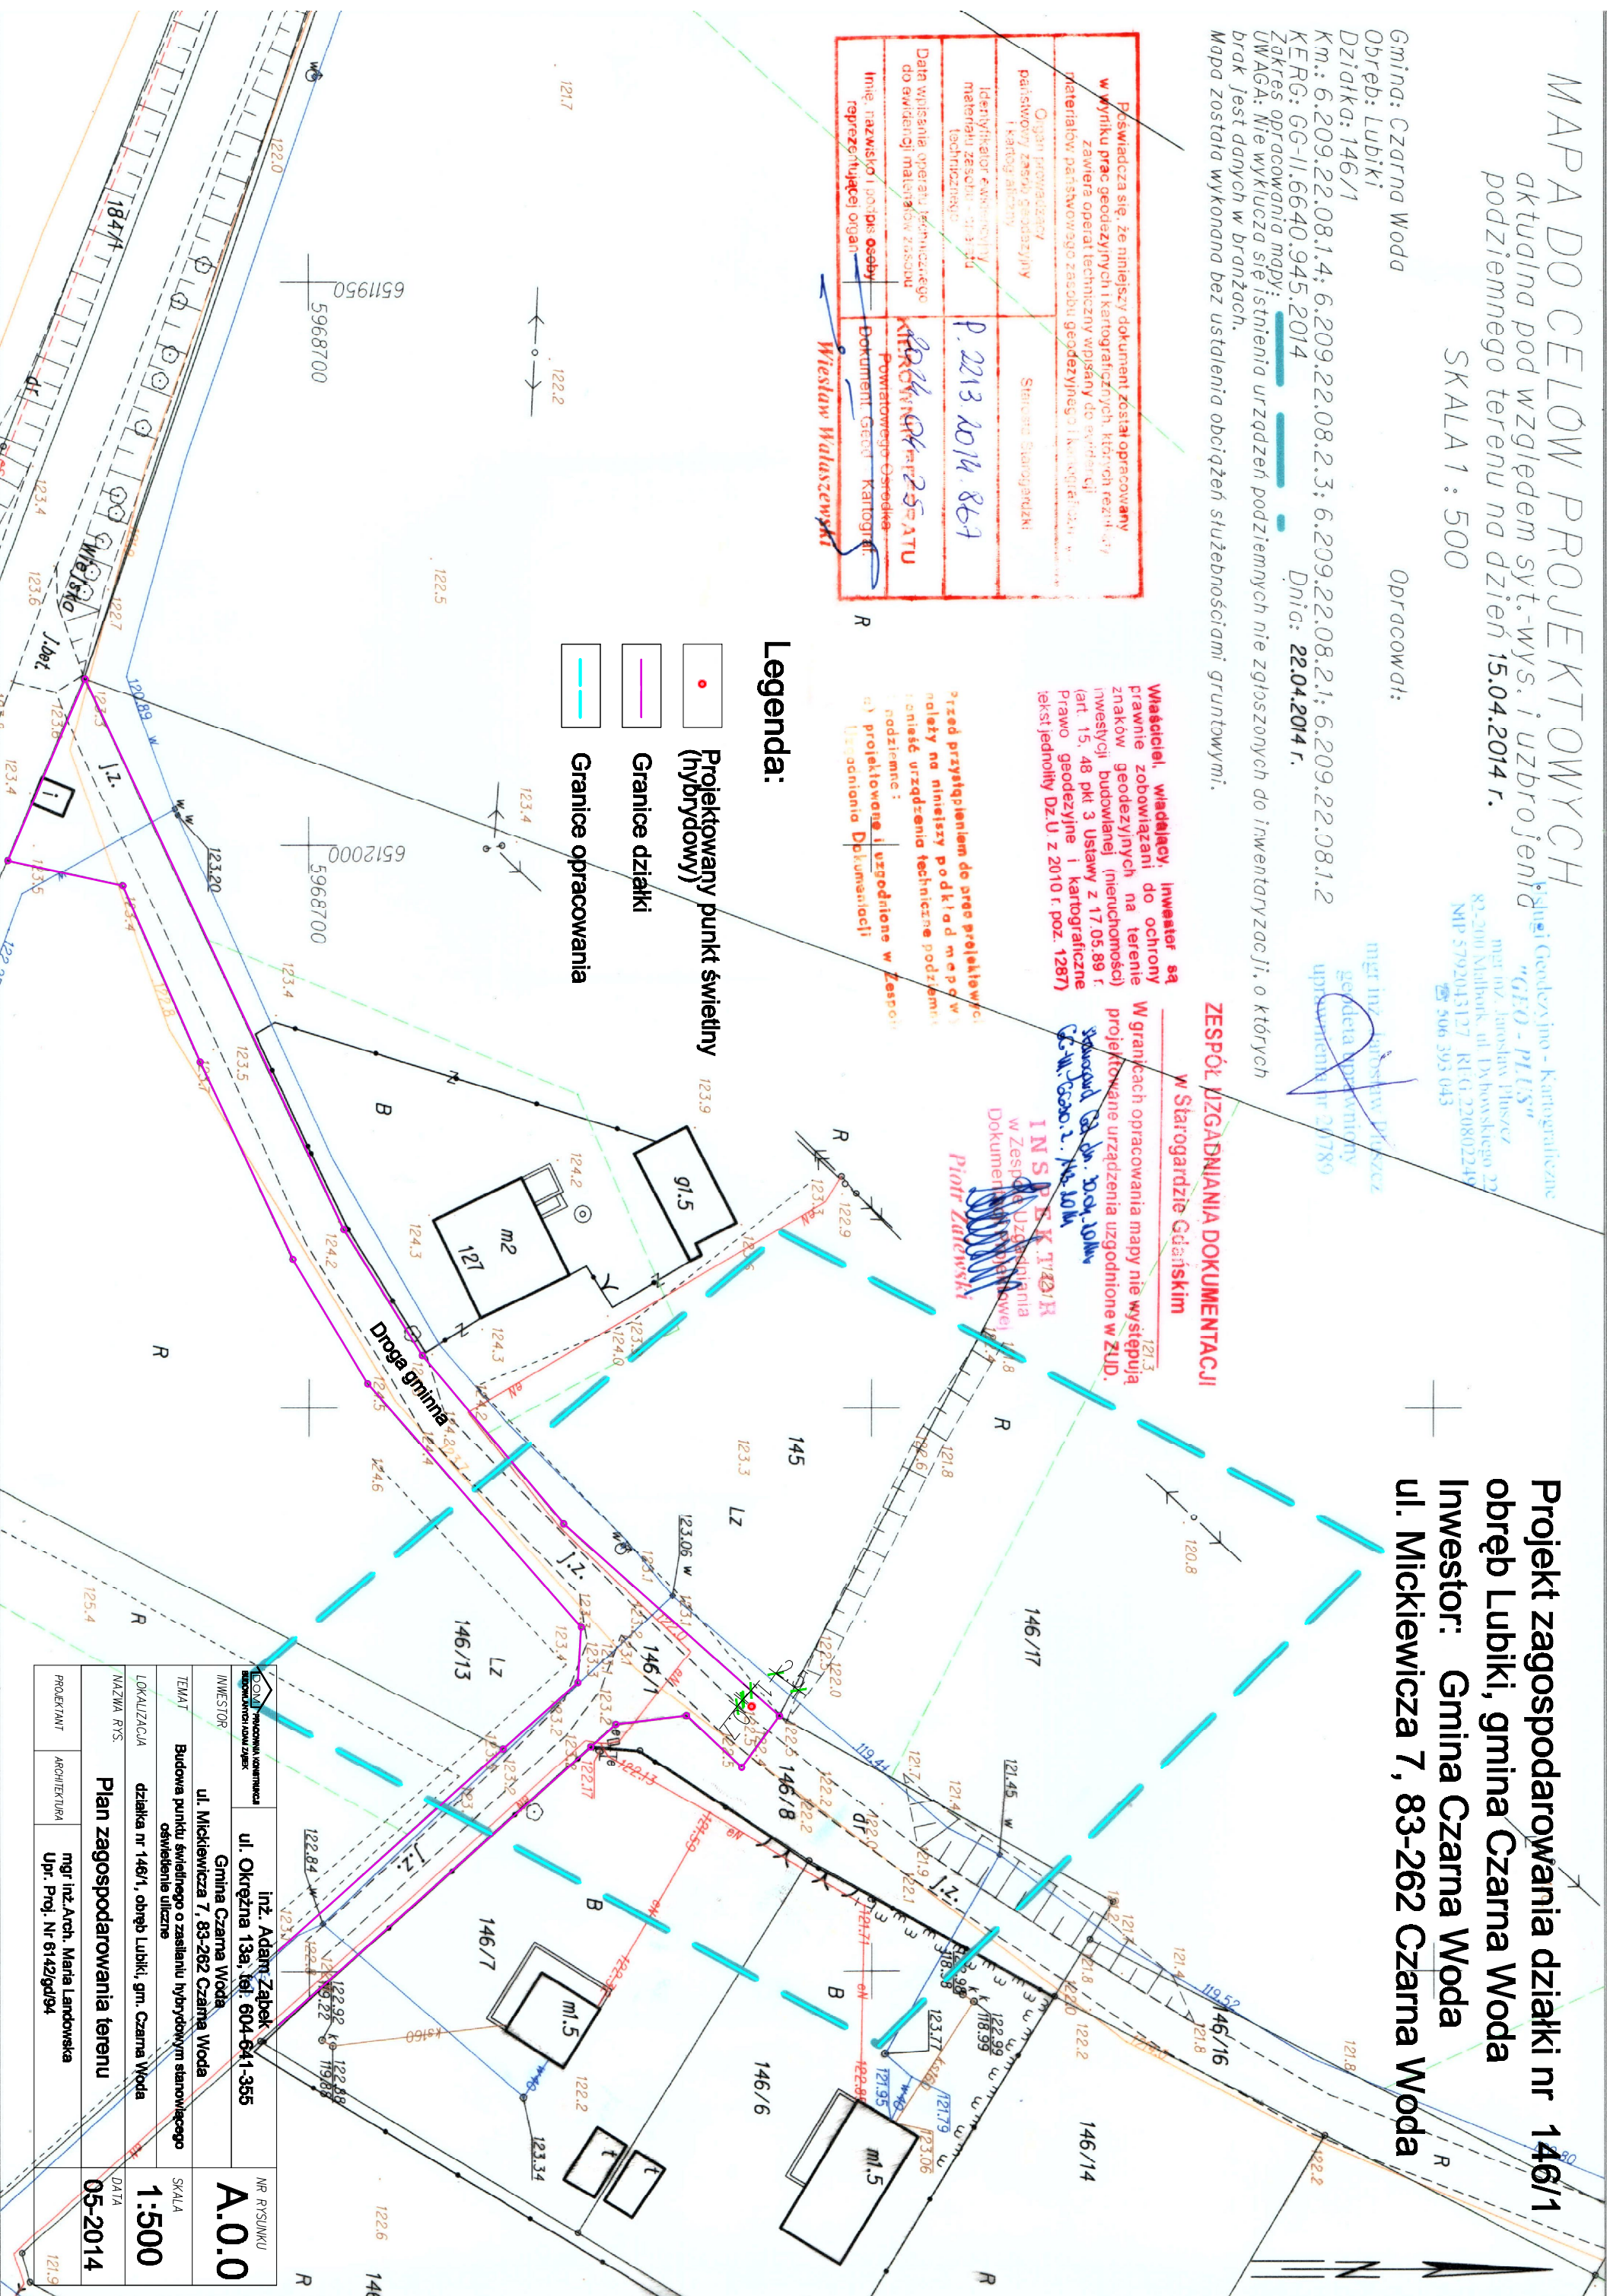

**Projekt zagospodarowania działki nr 146/1**  
obręb Lubiki, gmina Czarna Woda  
Inwestor: **Gmina Czarna Woda**  
ul. Mickiewicza 7, 83-262 Czarna Woda

		Inż. Adam Zabek ul. Okrężna 13a, tel. 604 641-355		Nr rysunku <b>A.0.0</b>	
INWESTOR	Gmina Czarna Woda	LOKALIZACJA	działka nr 146/1, obręb Lubiki, gm. Czarna Woda	SKALA	1:500
TEMA	Budowa punktu świetlnego o zasileniu hybrydowym stanowicęgo oswieślenie uliczne	NAZWA RYS.	Plan zagospodarowania terenu	DATA	05-2014
PROJEKTANT	ARCHITEKTURA	mgr inż. Arch. Maria Landowska Up. Proj. Nr 6142/gd/94			