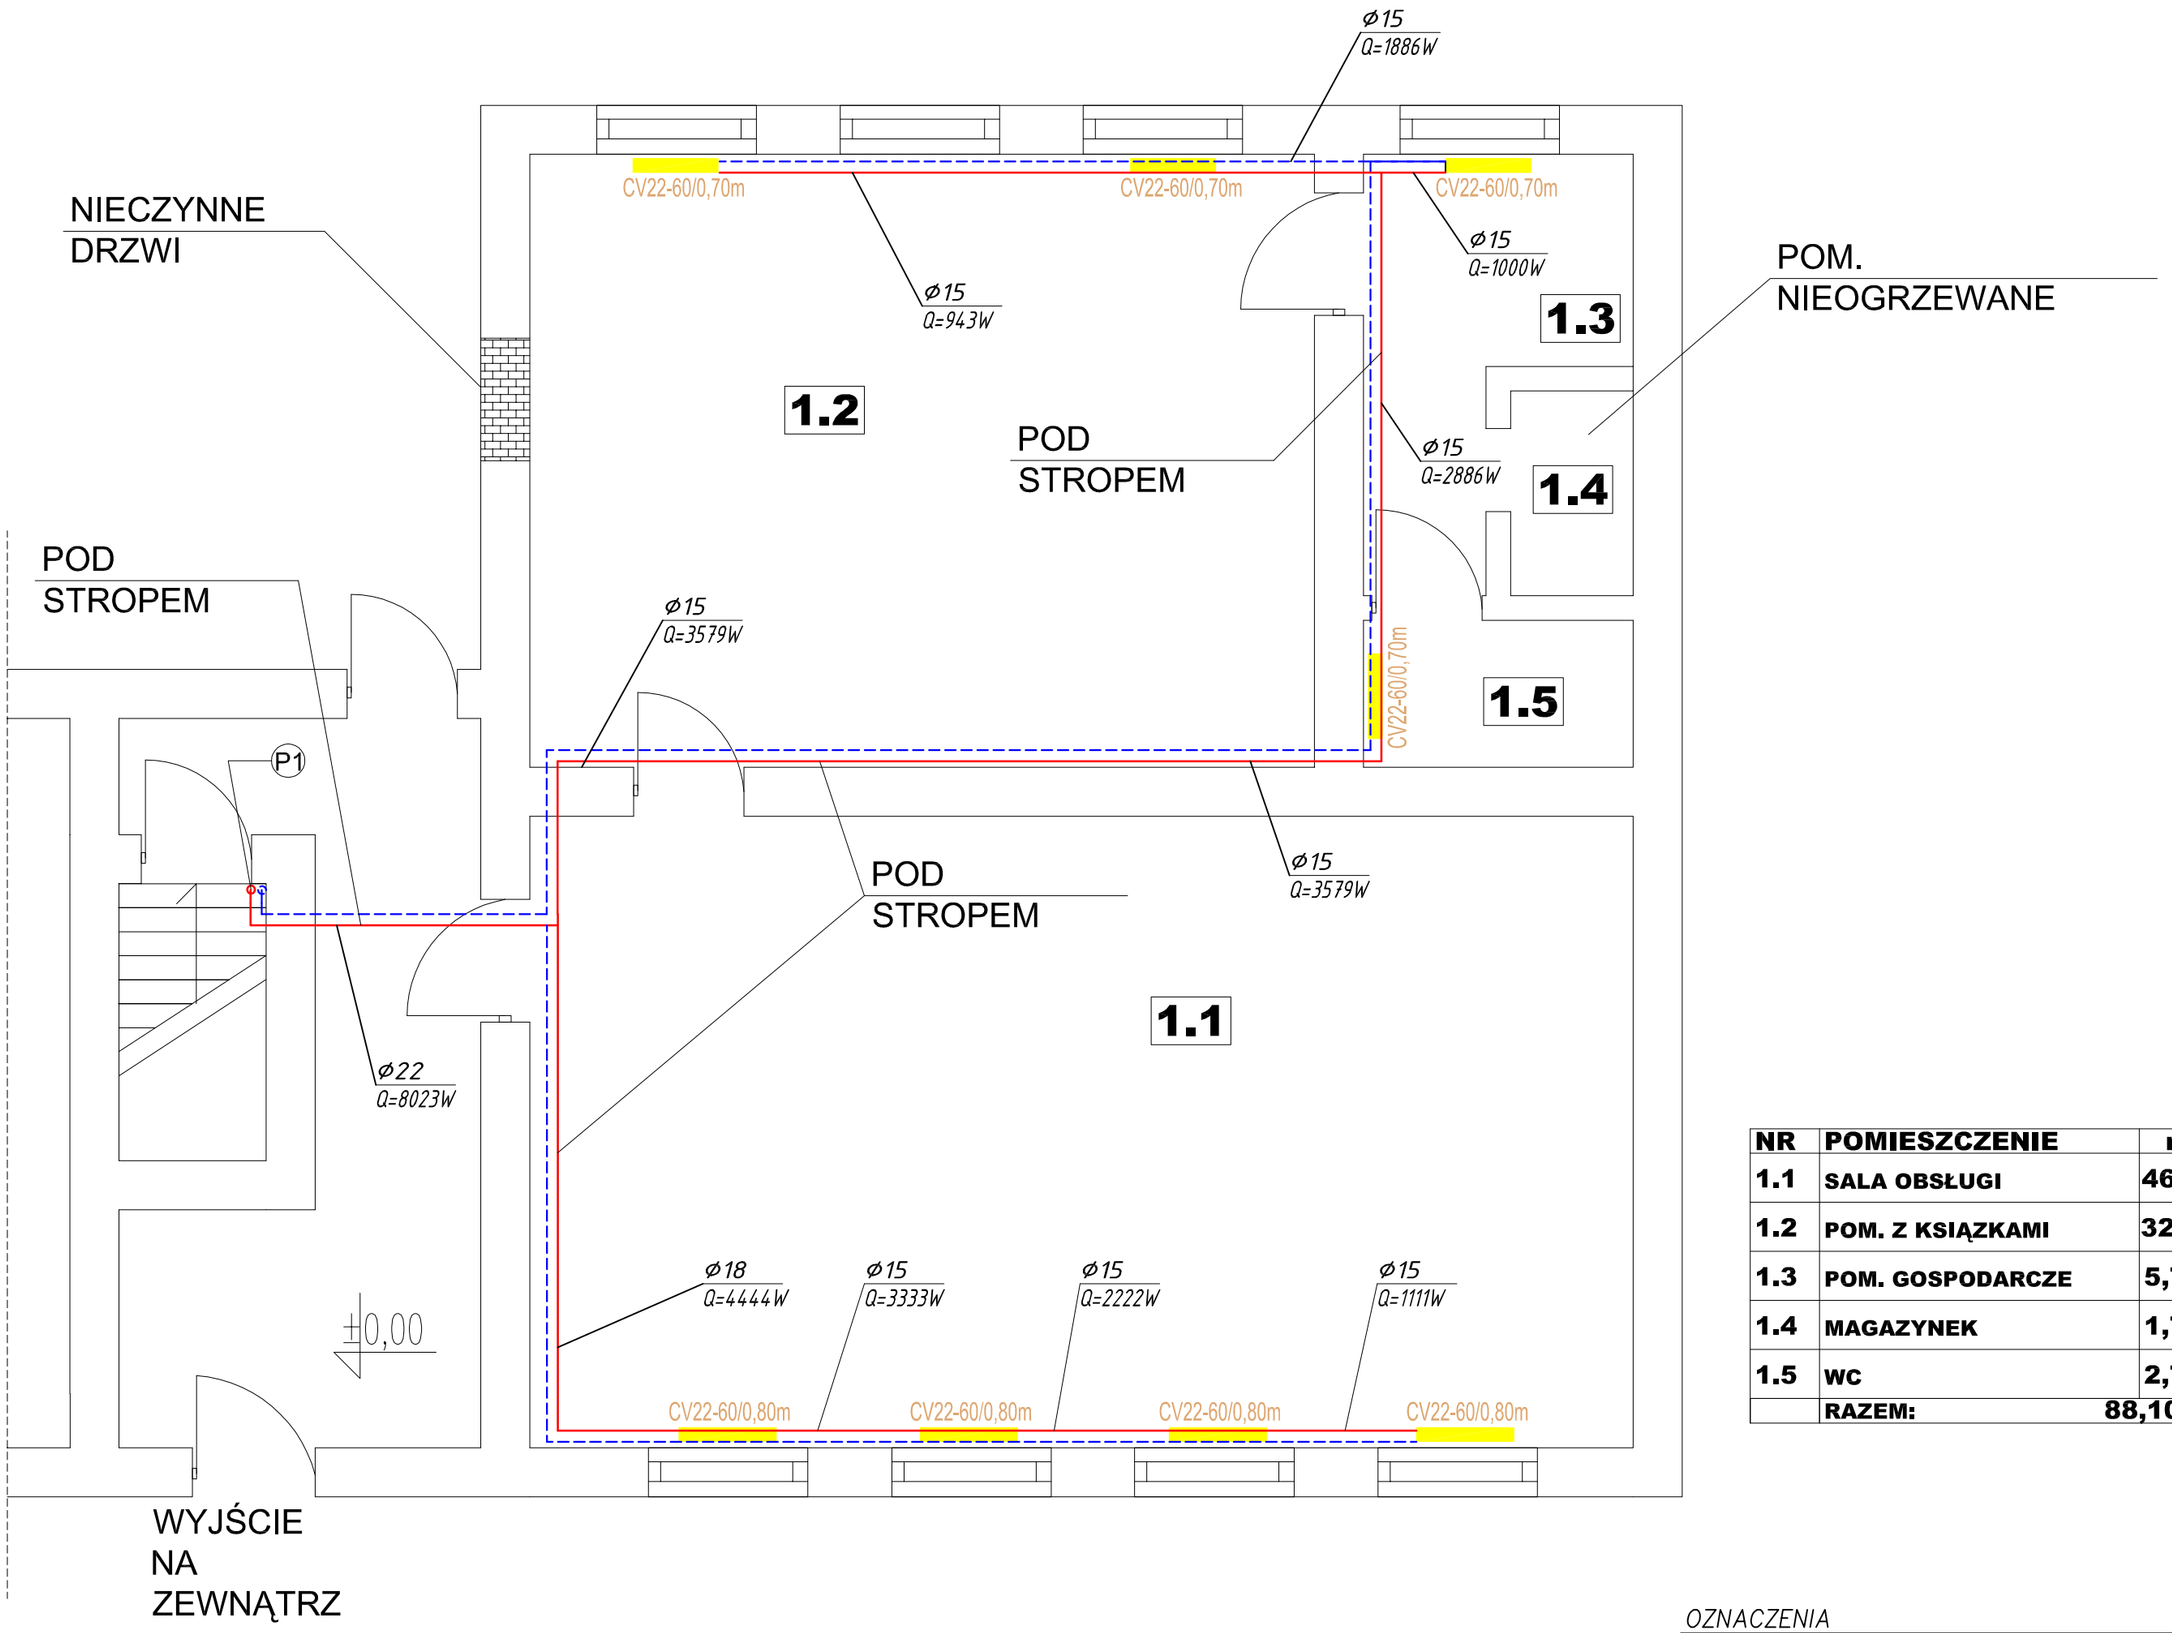

NR	POMIESZCZENIE	m²
1.1	SALA OBSŁUGI	46,00
1.2	POM. Z KSIĄZKAMI	32,00
1.3	POM. GOSPODARCZE	5,70
1.4	MAGAZYNEK	1,70
1.5	WC	2,70
	RAZEM:	88,10

OZNACZENIA

zasilanie - rury miedziane lub PEX-a

powrót - rury miedziane lub PEX-a

ROZPROWADZENIE INSTALACJI C.O. NA POZIOMIE PARTERU WYKONAĆ POD STROPEM

Pracownia Projektowa Sławomir Partyka			Skala:
INSTALACJA C.O. - PARTER			**1:50**
Temat:	INSTALACJA C.O. W ISTN. BUDYNKU BIBLIOTEKI		
Lokalizacja:	Czarna Woda dz. nr 154 gm. Czarna Woda		
	Imie i nazwisko	Nr uprawnień	Podpis:
Projektant:	mgr inż. Sławomir Partyka	POM/0112/POOS/05	
Sprawdzający:	mgr inż. Zbigniew Partyka	POM/0160/PWOS/06	
Asystent:	inż. Tomasz Pietrzak		
Branża: INSTAL.	Faza: PROJ. BUD.	Data: STAROGARD GD. V 2010R.	Nr rysunku **C2**