


KOCIOŁ NA PALIWO STAŁE  
O MOCY 9 kW

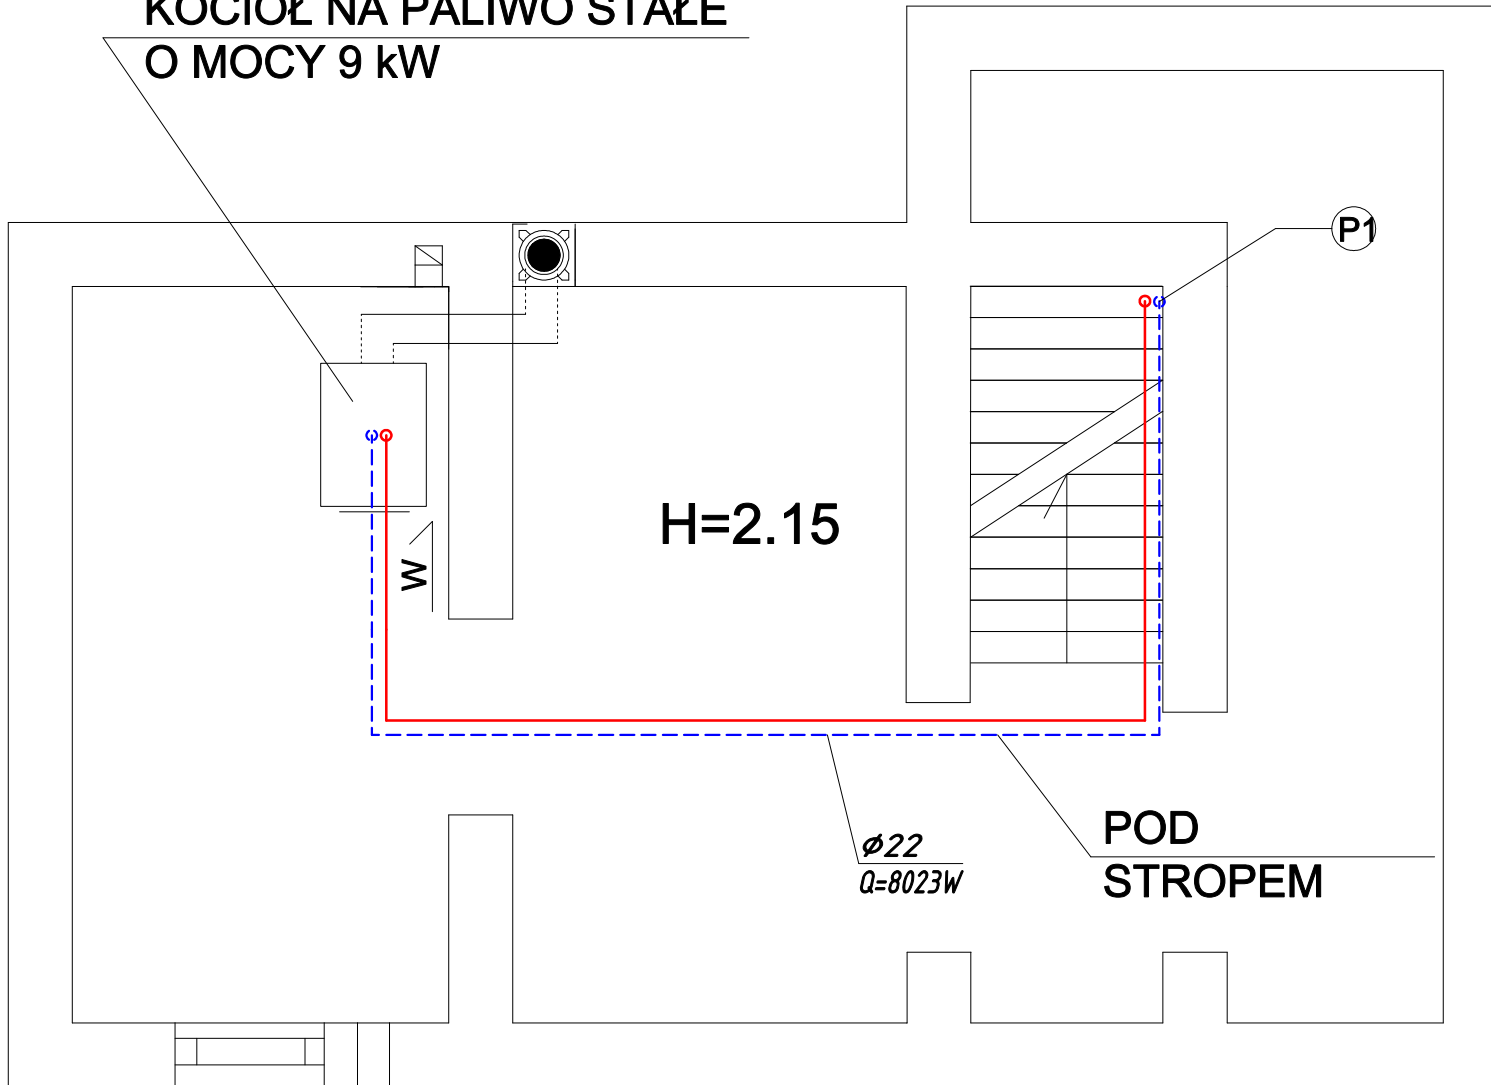

ROZPROWADZENIE INSTALACJI  
C.O.  
NA POZIOMIE PIWNICY WYKONAĆ

POD STROPEM

OZNACZENIA

- zasilanie - rury miedziane lub PEX-a
- - - - - powrót - rury miedziane lub PEX-a

Pracownia Projektowa Sławomir Partyka			Skala:
<b>INSTALACJA C.O. - PIWNICA</b>			<b>1:50</b>
Temat:	INSTALACJA C.O. W ISTN. BUDYNKU BIBLIOTEKI		
Lokalizacja:	Czarna Woda dz. nr 154 gm. Czarna Woda		
Projektant:	Imię i nazwisko	Nr uprawnień	Podpis:
	mgr inż. Sławomir Partyka	POM/0112/POOS/05	
Sprawdzający:	mgr inż. Zbigniew Partyka	POM/0160/PWOS/06	
Asystent:	inż. Tomasz Pietrzak		
Branża:	Faza:	Data:	Nr rysunku
INSTAL.	PROJ. BUD.	STAROGARD GD. V 2010R.	<b>C1</b>