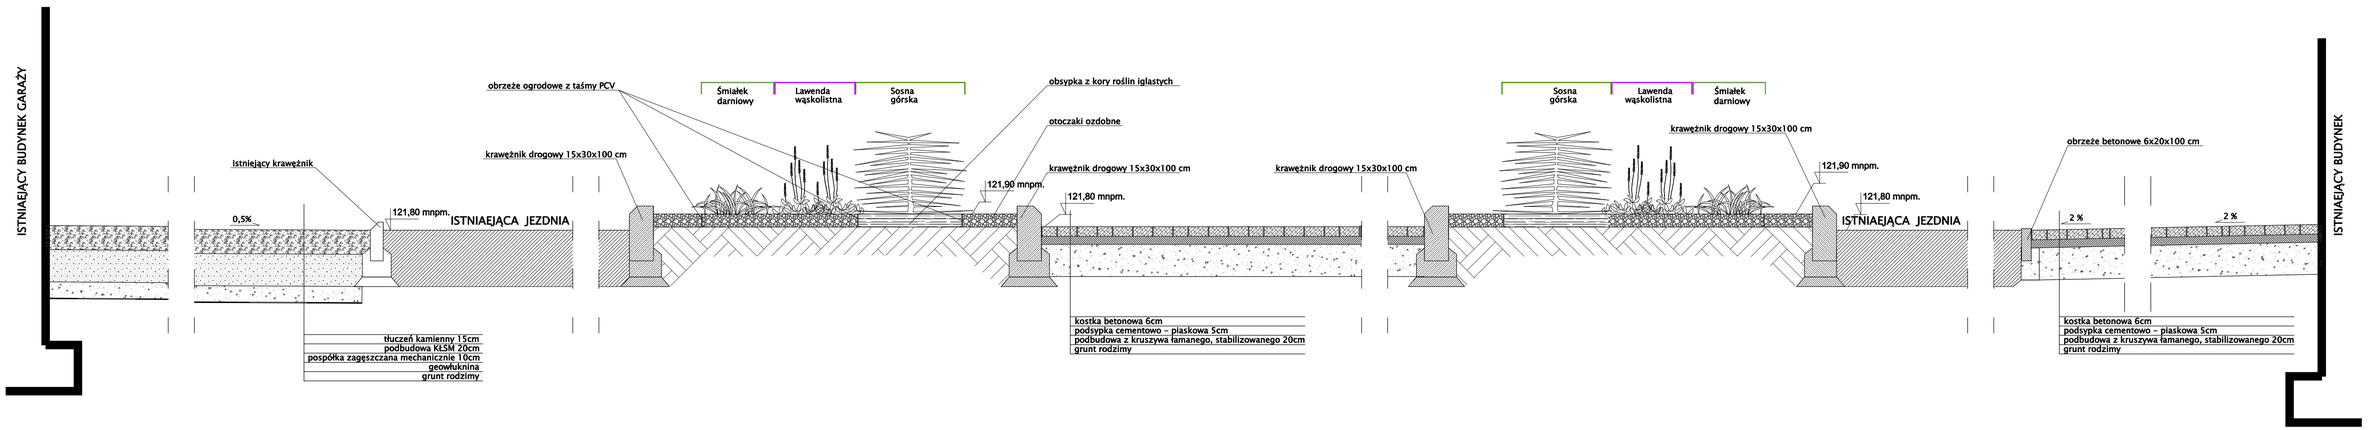

studio 4m
Studio 4m Architekci s.c.
L. Lubowska, Z. Woźniewska
ul. Kaczewska 228/7 , 81-476 Gdynia
tel.790 80 93 30
kontakt@studio4m.pl

PROJEKT:	PROJEKT ZAGOSPODAROWANIA TERENU
INWESTOR:	GMINA MIEJSKA CZARNA WODA, UL. MICKIEWICZA 7, 83-262 CZARNA WODA
LOKALIZACJA:	dz. nr 112/5, 112/8, 112/9, 112/10 ul. Mickiewicza 4,6,8, Czarna Woda
BRANŻA:	ARCHITEKTURA
FAZA:	PB
TYTUŁ RYSUNKU:	PRZEKRÓJ D-D
SKALA RYSUNKU:	1:20
PROJEKTANT:	mgr inż. arch. Lucyna Lubowska nr upr. PO/KK/349/2010
PODPIS:	
FORMAT: 297x800	DATA: 10.2011
REWIZJA RYSUNKU:	
NUMER RYSUNKU:	5