


PRZEKRÓJ A-A
ŁĄCZENIE NAWIEŻCHNI Z KOSTKI BETONOWEJ Z NAWIERZCHNIĄ Z TŁUCZNIĄ



PRZEKRÓJ B-B
ŁĄCZENIE NAWIERZCHNI ŻWIROWEJ Z TRAWNIKIEM

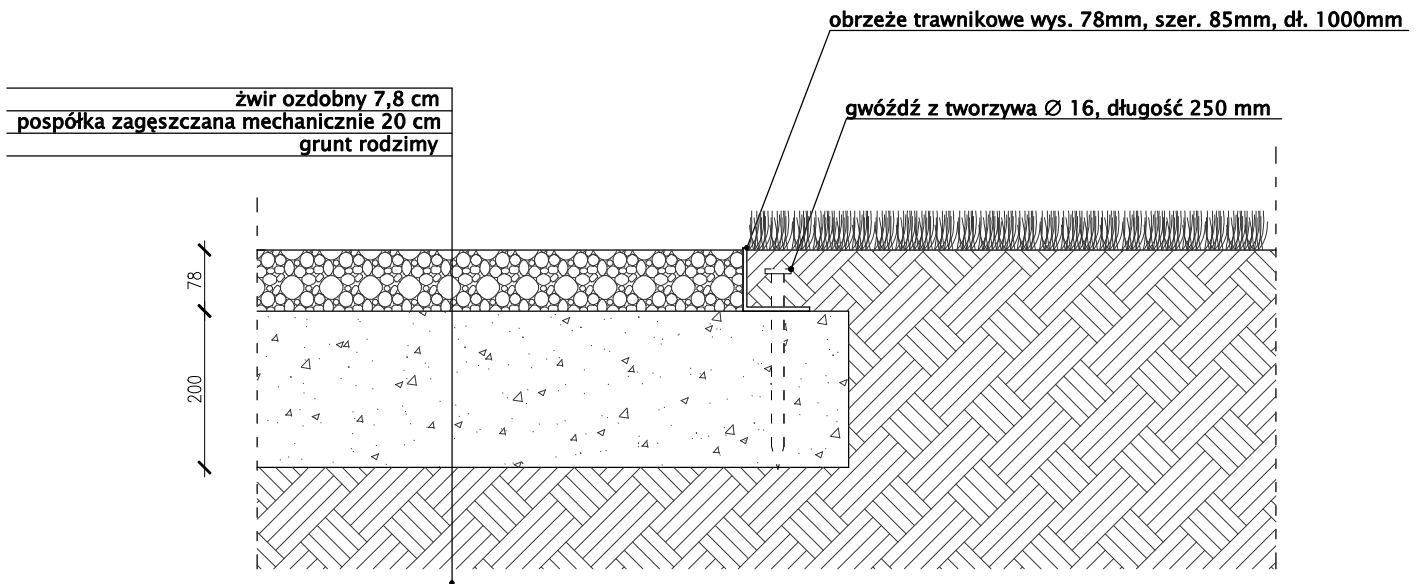

Studio 4m Architekci s.c.
 L. Łubowska, Z. Wesółowska
 ul. Kaczevska 228/7, 81-476 Gdynia
 tel: 790 80 93 30
 kontakt@studio4m.pl

PROJEKT:	PROJEKT ZAGOSPODAROWANIA TERENU		
INWESTOR:	GMINA MIEJSKA CZARNA WODA, UL. MICKIEWICZA 7, 83-262 CZARNA WODA		
LOKALIZACJA:	dz. nr 112/5, 112/8, 112/9, 112/10 ul. Mickiewicza 4,6,8, Czarna Woda		
BRANŻA:	ARCHITEKTURA	FAZA:	PROJEKT WYKONAWCZY
TYTUL RYSUNKU:	PRZEKROJE PRZEZ TEREN A-A i B-B		SKALA RYSUNKU: 1:10
PROJEKTANT:	mgr inż. arch. Lucyna Łubowska nr upr. PO/KK/349/2010		PODPIS:
FORMAT:	A4	DATA:	10.2011
		REWIZJA RYSUNKU:	NUMER RYSUNKU: 6