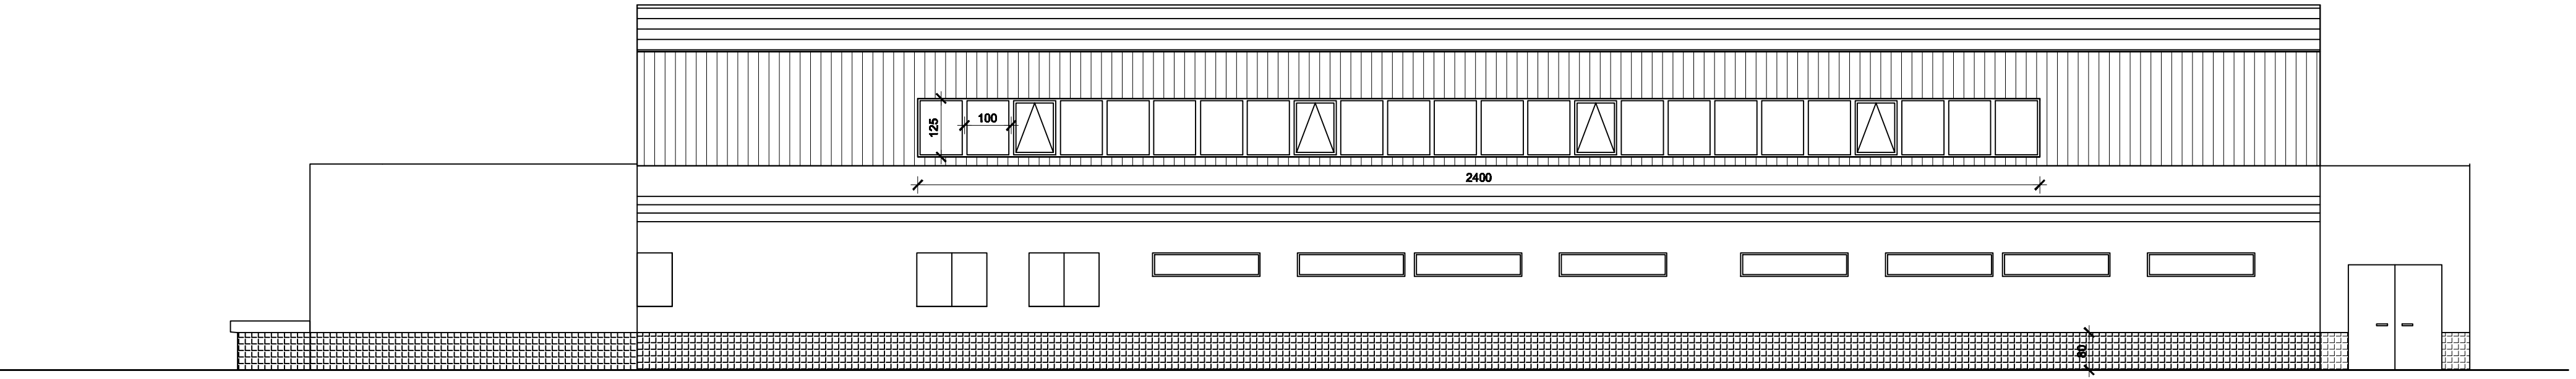

Elewacja tylna

FIRMA PROJEKTOWO–BUDOWLANA ognik mgr inż. Cezary Smycz	mgr inż. Cezary Smycz ul. Dr Maja 1 83-200 Starogard Gdański tel./fax 58 56 222 39 biuro-ognik@wp.pl	
TEMAT:	Wymiana okien oraz uzupełnienie wewnętrznej instalacji oświetleniowej w budynku hali sportowej na dz.nr 798 obr0001 przy ul. Mickiewicza 5 w Czarnej Wodzie.	Rys.A-3
Treść rysunku	Elewacja tylna	1:100
Projektował:	mgr inż. arch. Maria Landowska 6142/GD/94	
Opracował:	mgr inż.Cezary Smycz 5413/GD/92	
	20.05.2013r	PB+PW