gm. Czarna Woda
obr. Czarna Woda
dz. nr. 157/29, 157/18, 157/19, 157/20

MAPA ZASADNICZA DO CELÓW INFORMACYJNYCH
skala 1 : 500

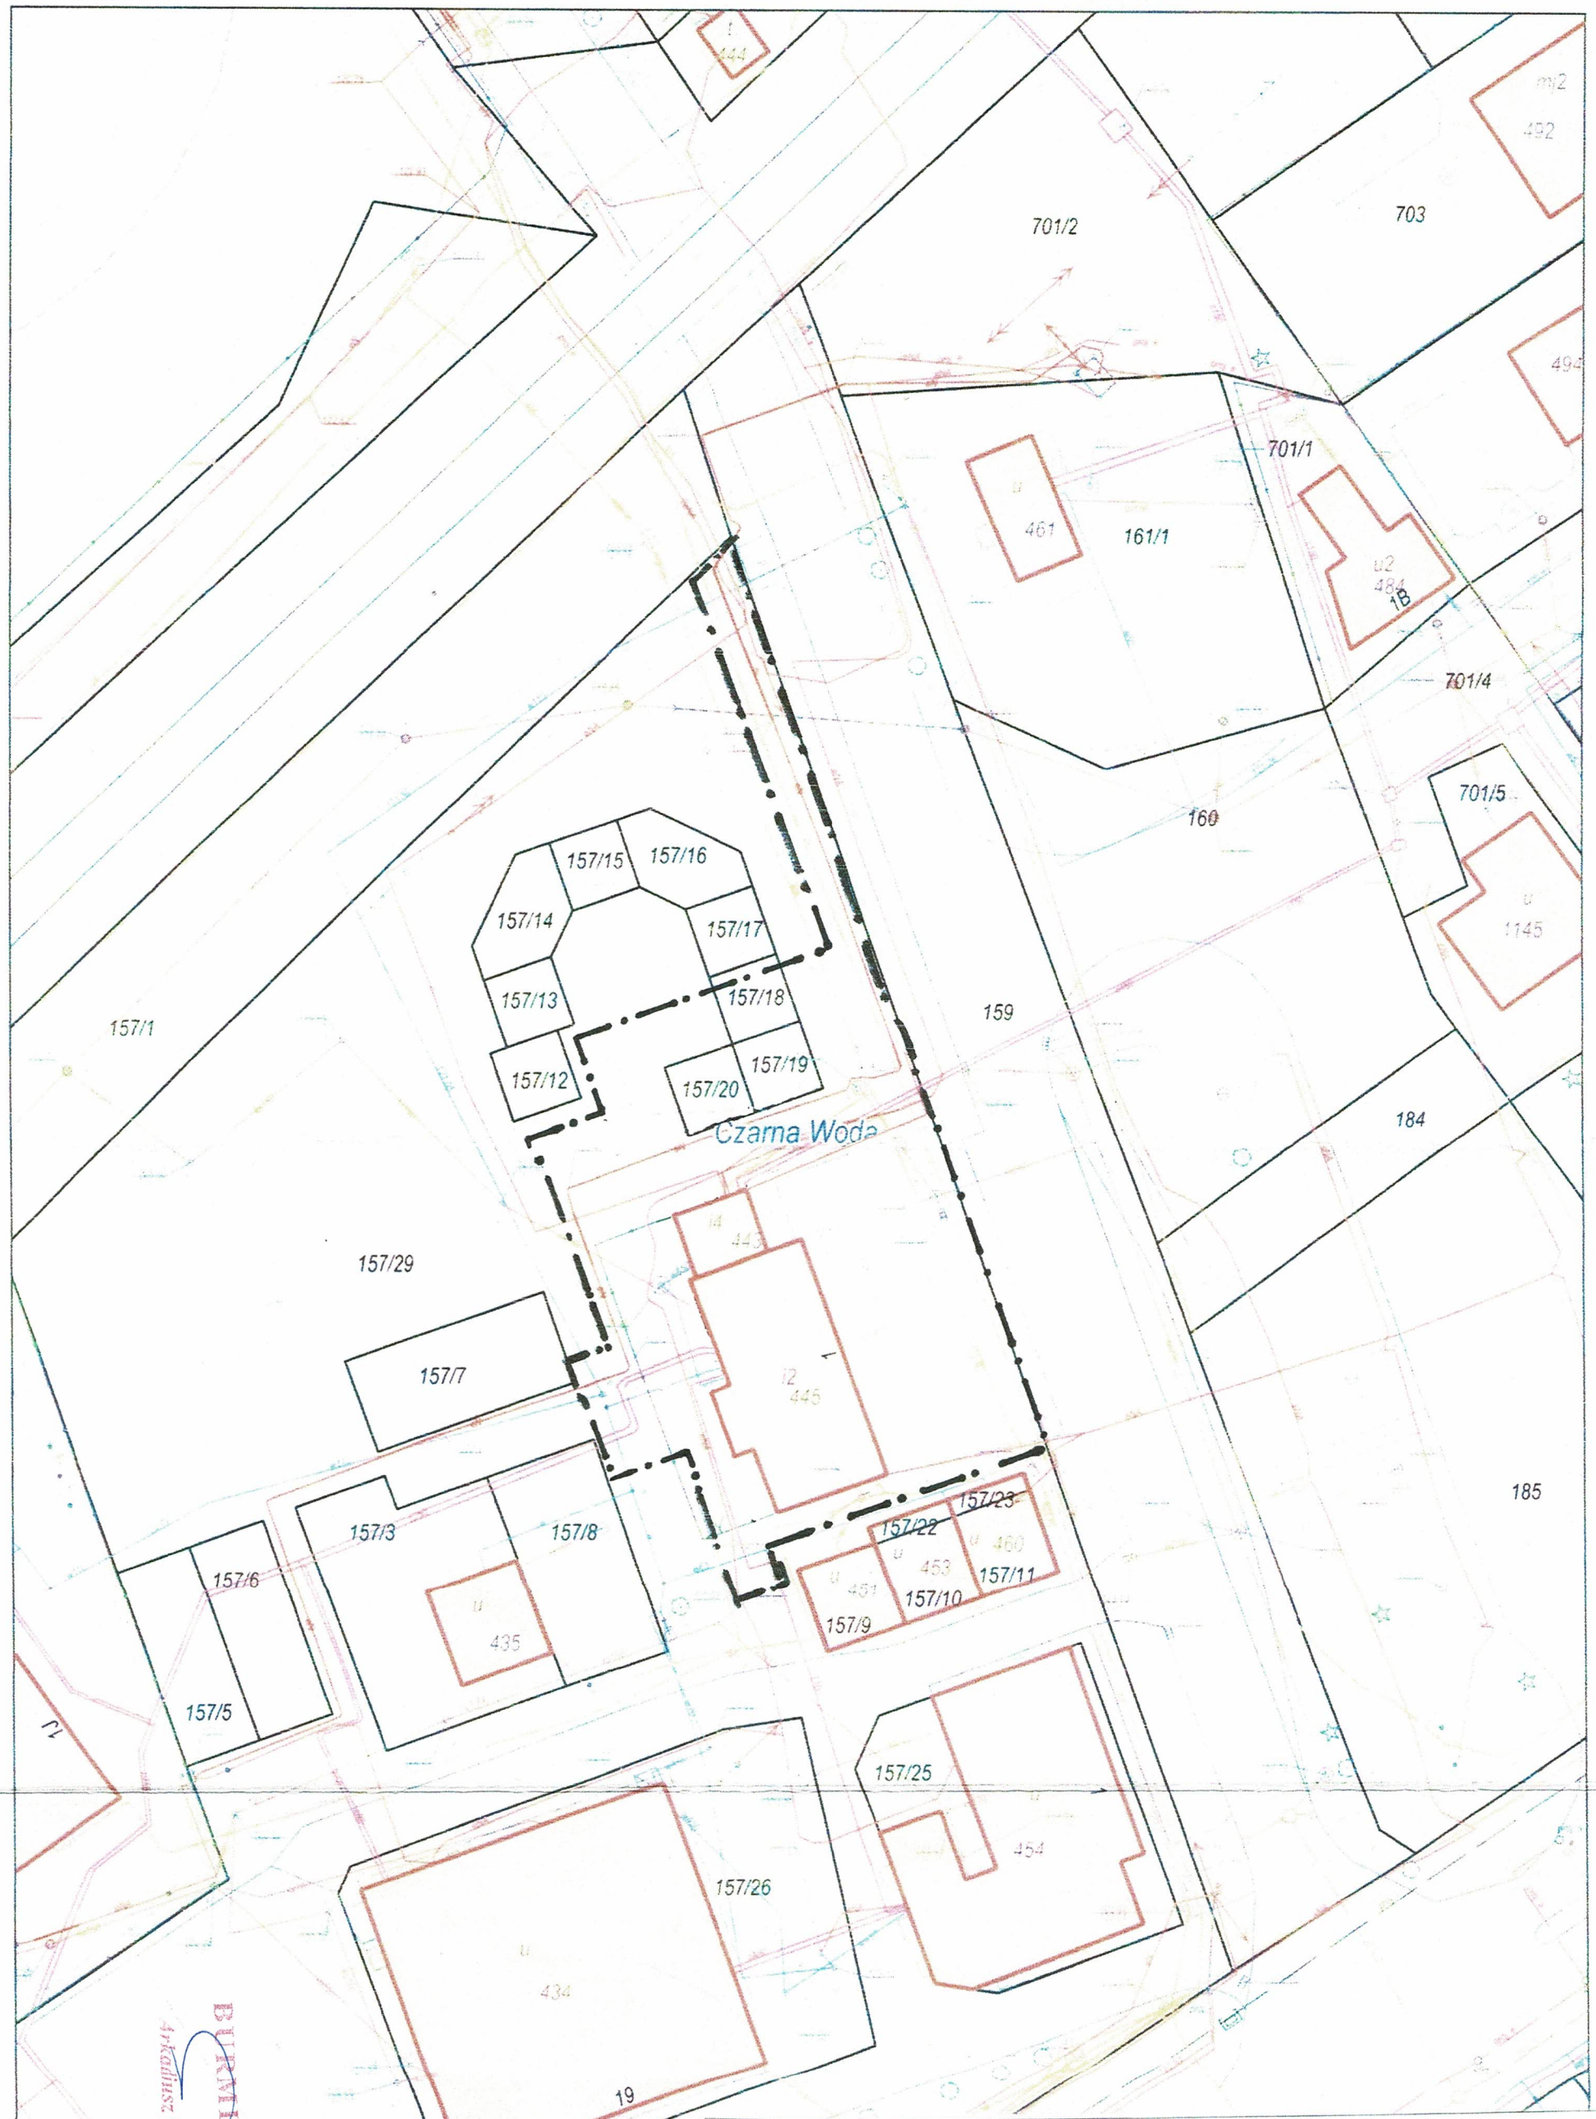

ZAŁĄCZNIK nr 1- graficzny
do decyzji o ustaleniu lokalizacji inwestycji celu publicznego nr BiGM.6733.4.2021
polegającej na: przebudowie linii niskiego napięcia 0,4 kV,
na działce nr: 157/29, 157/18, 157/19, 157/20 w Czarnej Wodzie,
obr. Czarna Woda.
Skala 1:500

Oznaczenia

Granica lokalizacji inwestycji