

# **SPECYFIKACJA ISTOTNYCH WARUNKÓW ZAMÓWIENIA**

## **REMONT NAWIERZCHNI DREWNIANEJ MOSTU**

**PRZETARG NIEOGRANICZONY**

**CZARNA WODA marzec 2008**

**POSTĘPOWANIE O UDZIELENIE ZAMÓWIENIA PUBLICZNEGO O WARTOŚCI  
(poniżej kwot określonych na podstawie art. 11 ust. 8 ustawy)  
PROWADZONE W TRYBIE PRZETARGU NIOGRANICZONEGO**

**SPECYFIKACJA ISTOTNYCH WARUNKÓW ZAMÓWIENIA  
NA WYKONANIE ROBÓT:**

**Remont nawierzchni drewnianej mostu**

## **I. WSTĘP**

Niniejsza specyfikacja istotnych warunków zamówienia zawiera informacje i wytyczne dla Wykonawców ubiegających się o uzyskanie zamówienia publicznego na: Remont nawierzchni drewnianej mostu w Czarnej Wodzie.

Specyfikację istotnych warunków zamówienia opracowano na podstawie ustawy z 13 kwietnia 2007 r. – Prawo zamówień publicznych (Dz. U. Nr 82, poz. 560, z 2007 r. ze zm.) oraz jej aktów wykonawczych.

W sprawach nieuregulowanych niniejszą specyfikacją stosuje się przepisy ustawy.

## **II. DEFINICJE I SKRÓTY.**

Wyrażenia i skróty używane w specyfikacji istotnych warunków zamówienia oznaczają:

1. **Zamawiający** – Gmina Miejska Czarna Woda, 83-262 Czarna Woda, ul. Mickiewicza 7 tel.: **(058) 587-88-50**, faks: **(058) 587-88-01**, e-mail: [urząd@czarna-woda.pl](mailto:urząd@czarna-woda.pl)
2. **Wykonawca** – podmiot ubiegający się o udzielenie zamówienia,
3. **SIWZ** – specyfikacja istotnych warunków zamówienia,
4. **Ustawa** – ustawa z 13.04.2007 r. – Prawo zamówień publicznych (Dz. U. Nr 82, poz. 560, z 2007 r. ze zm.),
5. **Konsorcjum** – Wykonawcy ubiegający się wspólnie o udzielenie zamówienia.

## **OZNACZENIE POSTĘPOWANIA:**

Postępowanie oznaczone jest jako: **ZP-PN-341/03/08**

Wszelka korespondencja oraz dokumentacja w tej sprawie będzie powoływać się na powyższe oznaczenie.

## **III. PRZEDMIOT ZAMÓWIENIA.**

1. Postanowienia ogólne:

Przedmiotem zamówienia jest: Remont nawierzchni drewnianej mostu w Czarnej Wodzie.

Nazwy i kody stosowane we Wspólnym Słowniku Zamówień:

Kod CPV: 45221100-3 Roboty budowlane w zakresie budowy mostów

2. Oferty częściowe i wariantowe.

Zamawiający nie dopuszcza składania ofert częściowych. Zamawiający nie dopuszcza składania ofert wariantowych.

3. Informacja o przewidywanych zamówieniach uzupełniających

Zamawiający nie przewiduje udzielenia zamówień uzupełniających, o których mowa w art. 67 ust. 1 pkt 6 i 7 lub art. 134 ust. 6 pkt 3 i 4 ustawy.

## **IV. MIEJSCE I TERMIN WYKONANIA ZAMÓWIENIA**

1. Termin wykonania robót: **od 30.06.2008 do 25.07.2008 r.**
2. Miejsce wykonania zamówienia: **Czarna Woda, ul Mostowa.**

## **V. WARUNKI UDZIAŁU W POSTĘPOWANIU I OPIS SPOSOBU DOKONYWANIA OCENY SPEŁNIANIA TYCH WARUNKÓW.**

1. W postępowaniu mogą wziąć udział Wykonawcy, którzy:spełniają warunki wynikające z art. 22 ust.1 ustawy, tzn.:
  - a) posiadają uprawnienia do wykonywania określonej działalności lub czynności, jeżeli ustawy nakładają obowiązek posiadania takich uprawnień,
  - b) posiadają niezbędną wiedzę i doświadczenie oraz dysponują potencjałem technicznym i osobami zdolnymi do wykonania zamówienia,
  - c) znajdują się w sytuacji ekonomicznej i finansowej zapewniającej wykonanie zamówienia,
  - d) nie podlegają wykluczeniu z postępowania o udzielenie zamówienia;
2. W przypadku, gdy o udzielenie zamówienia ubiega się konsorcjum, wówczas wymaga się, aby żaden z jego członków nie podlegał wykluczeniu z postępowania na podstawie art. 24 ust. 1 i 2 ustawy, a członkowie łącznie spełniali warunki określone w pkt 1 ust. 2–3 niniejszego rozdziału.
3. Zamawiający dokona oceny spełniania przez Wykonawców warunków udziału w postępowaniu na podstawie złożonych w ofercie oświadczeń i dokumentów, zgodnie z formułą „spełnia – nie spełnia”. Wykonawcy niespełniający warunków zostaną wykluczeni z postępowania.

## **VI. OŚWIADCZENIA I DOKUMENTY JAKIE MAJĄ DOSTARCZYĆ WYKONWACY W CELU POTWIERDZENIA SPEŁNIANIA WARUNKÓW UDZIAŁU W PSOTĘPOWANIU.**

1. Na potwierdzenie spełniania warunków udziału w postępowaniu określonych w niniejszej specyfikacji Wykonawcy muszą przedstawić następujące dokumenty:
  - 1) Oświadczenie o spełnieniu warunków wynikających z art. 22 ust. 1 ustawy, według załącznika nr 2 do niniejszej SIWZ.
  - 2) Aktualny odpis z właściwego rejestru albo aktualne zaświadczenie o wpisie do ewidencji działalności gospodarczej, jeżeli odrębne przepisy wymagają wpisu do rejestru lub zgłoszenia do ewidencji działalności gospodarczej, wystawione nie wcześniej niż 6 miesięcy przed upływem terminu składania wniosków o dopuszczenie do udziału w postępowaniu o udzielenie zamówienia albo składania ofert.
  - 3) Wykaz części zamówienia, które Wykonawca zamierza powierzyć podwykonawcom - według załącznika nr 3 do niniejszej SIWZ.
  - 4) Wykaz robót o podobnym zakresie zrealizowanych w okresie ostatnich 5 lat a w wypadku gdy okres prowadzenia działalności jest krótszy - w tym okresie, zawierający co najmniej 1 robotę według załącznika nr 4 do niniejszej SIWZ.
  - 5) Dokumenty, o których mowa w rozdziale VI niniejszej specyfikacji, należy przedstawić w formie oryginału lub kopii poświadczonych za zgodność z oryginałem przez osobę uprawnioną do reprezentacji Wykonawcy.
2. W przypadku konsorcjum dokumenty wymienione Rozdziale VI ust. 1 pkt 2 - 5 niniejszej specyfikacji przedstawia każdy z członków konsorcjum. Pozostałe dokumenty mogą być przedstawione przez jednego Wykonawcę lub wspólnie.
3. W przypadku konsorcjum do oferty musi być załączony dokument ustanawiający pełnomocnika konsorcjum do reprezentowania go w postępowaniu o udzielenie zamówienia albo reprezentowania w postępowaniu i przy zawarciu umowy w sprawie zamówienia publicznego.

## **VII. WYMAGANIA DOTYCZĄCE WADIUM**

Zamawiający nie żąda od Wykonawców wniesienia wadium.

## VIII. SPOSÓB PRZYGOTOWANIA OFERTY

### 1. Wymagania ogólne

- 1) Każdy Wykonawca może złożyć tylko jedną ofertę.
- 2) Oferta musi być złożona w formie pisemnej, zgodnie z wymaganiami opisanymi w niniejszej SIWZ.
- 3) Ofertę należy sporządzić w języku polskim, w sposób czytelny na komputerze, maszynie lub pismem odręcznym. Wymagane specyfikacją dokumenty sporządzone w języku obcym powinny być złożone wraz z tłumaczeniem na język polski, poświadczonym przez Wykonawcę.
- 4) Formularz oferty oraz dokumenty sporządzane przez Wykonawcę powinny być podpisane przez osoby upoważnione do składania oświadczeń woli w imieniu Wykonawcy. W przypadku, gdy ofertę podpisują osoby, których upoważnienie do reprezentacji nie wynika z dokumentów rejestrowych załączonych do oferty, wymaga się, aby Wykonawca dołączył do oferty oryginał pełnomocnictwa do podpisania oferty.
- 5) Wskazane jest, aby wszystkie strony oferty były ponumerowane i parafowane.
- 6) Wskazane jest, aby wszystkie miejsca, w których Wykonawca naniósł poprawki, były parafowane przez osobę podpisującą ofertę.
- 7) Wykonawca ponosi wszelkie koszty związane z przygotowaniem i złożeniem oferty.

### 2. Zawartość oferty i sposób jej przedstawienia

Oferta powinna składać się z:

- 1) formularza ofertowego – sporządzonego zgodnie z załącznikiem nr 1 do niniejszej SIWZ,
- 2) oryginału pełnomocnictwa udzielanego osobom podpisującym ofertę, o ile prawo do reprezentowania Wykonawcy w powyższym zakresie nie wynika wprost z dokumentu rejestrowego,
- 3) zestawu oświadczeń i dokumentów, o których mowa w niniejszej specyfikacji.

### 3. Opakowanie oferty

Wykonawca powinien umieścić ofertę wraz z wymaganymi dokumentami w nieprzejrzystym, zamkniętym opakowaniu zaadresowanym na adres zamawiającego i zawierającym oznaczenie: „Remont nawierzchni drewnianej mostu w Czarnej Wodzie.” i „Nie otwierać przed 10.04.2008 r. godz. 11<sup>20</sup>” oraz adres Wykonawcy.

### 4. Tajemnica przedsiębiorstwa

Jeżeli Wykonawca zastrzega, że informacje, objęte tajemnicą przedsiębiorstwa w rozumieniu przepisów o zwalczaniu nieuczciwej konkurencji, nie mogą być udostępniane, informacje te należy umieścić w oddzielnej kopercie wewnątrz opakowania oferty, oznaczonej napisem: **“Informacje stanowiące tajemnice przedsiębiorstwa”**. Informację o zastrzeżeniu dokumentów stanowiących tajemnicę przedsiębiorstwa należy podać również w formularzu oferty.

### 5. Zmiana lub wycofanie oferty

- 1) Wykonawca może wprowadzić zmiany w złożonej ofercie lub ją wycofać, pod warunkiem że uczyni to przed terminem składania ofert. Zarówno zmiana, jak i wycofanie oferty wymagają formy pisemnej. Zmiany dotyczące treści oferty powinny być przygotowane, opakowane i zaadresowane w ten sam sposób jak oferta. Dodatkowo opakowanie, w którym jest przekazywana zmieniona oferta, należy opatrzyć napisem “zmiana”.
- 2) Oświadczenie o wycofaniu oferty powinno być podpisane przez osobę/y uprawnioną/e do składania oświadczeń woli w imieniu Wykonawcy oraz opakowane i zaadresowane w ten sam sposób jak oferta. Dodatkowo opakowanie, w którym jest przekazywane to powiadomienie, należy opatrzyć napisem “wycofane”.

## IX. MIEJSCE I TERMIN SKŁADANIA OFERT

Ofertę należy złożyć w sekretariacie Urzędu Miejskiego w Czarnej Wodzie, ul. Mickiewicza 7, pok. Nr 19.

Termin składania ofert upływa w dniu **10.04.2008 r. , godz. 11<sup>00</sup>**.

Oferta otrzymana przez Zamawiającego po terminie składania ofert zostanie zwrócona Wykonawcy bez otwierania po upływie terminu przewidzianego na wniesienie protestu.

## X. OPIS SPOSOBU POROZUMIEWANIA SIĘ Z WYKONAWCAMI

1. Postępowanie prowadzone będzie z zachowaniem formy pisemnej, dotyczy to również przekazywania oświadczeń, wniosków, zawiadomień oraz informacji.
2. Osobą upoważnioną do bezpośredniego kontaktowania się z Wykonawcami jest:
  - 1) Wiesława Szopińska tel. (058) 587-88-50
3. Wykonawca może zwrócić się do Zamawiającego z pisemną prośbą o wyjaśnienie treści SIWZ. Zamawiający odpowie na piśmie na zadane pytanie, przesyłając treść pytania i odpowiedź wszystkim Wykonawcom, którym przekazano SIWZ, nie ujawniając przy tym źródła zapytania, pod warunkiem, że pytanie wpłynie do Zamawiającego, co najmniej 6 dni przed terminem składania ofert. Ponadto treść zapytań wraz z wyjaśnieniami zostanie zamieszczona na następującej stronie internetowej: [www.czarna-woda.pl](http://www.czarna-woda.pl) (w zakładkach Aktualności i Przetargi)
4. Pytania należy kierować na adres Zamawiającego podany w niniejszej SIWZ.

## XI. CENA OFERTOWA I SPOSÓB JEJ PODANIA.

1. Wykonawca powinien podać cenę za kompleksową realizację przedmiotu zamówienia. Cena obejmować będzie wyrażoną w jednostkach pieniężnych i podlegającą zapłacie przez Zamawiającego wartość wszystkich zobowiązań Wykonawcy związanych z wykonaniem zamówienia.
2. Wykonawca podaje w ofercie całkowitą cenę brutto, w tym stawkę podatku VAT łącznie za całość przedmiotu zamówienia, którego realizacji dotyczy oferta. Cenę należy podać w złotych polskich.

## XII. MIEJSCE I TERMIN OTWARCIA OFERT.

Otwarcie ofert nastąpi w **Urzędzie Miejskim w Czarnej Wodzie** (sala nr. 20), w dniu **10.04.2008 r. , godz. 11<sup>20</sup>**.

Otwarcie ofert jest jawne. Bezpośrednio przed otwarciem ofert Zamawiający poda kwotę, jaką zamierza przeznaczyć na sfinansowanie zamówienia, która będzie realnie obciążała budżet Zamawiającego z tytułu realizacji zamówienia.

Podczas otwarcia ofert podane zostaną nazwy oraz adresy Wykonawców, a także informacje dotyczące ceny, terminu wykonania zamówienia, okresu gwarancji i warunków płatności zawartych w ofertach. Informacje te zostaną przekazane Wykonawcom, którzy byli nieobecni przy otwarciu ofert na ich wniosek.

## XIII. TERMIN ZWIĄZANIA OFERTĄ.

Wykonawca zostanie związany złożoną ofertą przez okres **30 dni**. Bieg terminu związania ofertą rozpoczyna się wraz z upływem terminu składania ofert.

Wniesienie protestu po upływie terminu składania ofert zawiesza bieg terminu związania ofertą do czasu ostatecznego rozstrzygnięcia protestu (art. 181 ust. 1 ustawy).

## XIV. KRYTERIA OCENY OFERT I WYBÓR OFERTY NAJKORZYSTNIEJSZEJ

1. Przed oceną ofert zamawiający sprawdzi formalną stronę uczestnictwa wykonawcy w postępowaniu i określi czy każda z ofert spełnia wymagane warunki, czy została ona

- prawidłowo podpisana, czy jest zabezpieczona wymaganym wadium oraz czy jest zgodna z wymaganiami przedstawionymi w materiałach przetargowych.
2. Oferty Wykonawców niewykluczonych oraz nieodrzucone, będą oceniane według następujących kryteriów i wag:  
**Cena wykonania przedmiotu zamówienia: 100%**
  3. Sposób obliczania wartości punktowej kryterium.  
**Cena wykonania przedmiotu zamówienia – 100%**  
Wg oferty i formularza cenowego, zasada oceny wg wzoru:  
$$C_1 = (C_m / C) \times 100 \text{ pkt} \times 100\%$$
gdzie:  
 $C_1$  – ilość punktów za cenę  
 $C_m$  – cena najniższa  
 $C$  – cena badana.
  4. Za najkorzystniejszą zostanie wybrana oferta, która zgodnie z powyższymi kryteriami oceny ofert uzyska najwyższą liczbę punktów spośród ofert niepodlegających odrzuceniu.
  5. Zamawiający zastrzega sobie możliwość odrzucenia ofert wykonawców, którzy w ciągu ostatnich 5 lat nie wywiązali się w umówionych terminach z realizowanych na rzecz zamawiającego zamówień i zapłacili z tego tytułu kary umowne za zwłokę.

#### **XV. INFORMACJA O FORMALNOŚCIACH JAKIE POWINNY ZOSTAĆ DOPEŁNIONE PO WYBORZE OFERT W CELU ZAWARCIA UMOWY W SPRAWIE ZAMÓWIENIA PUBLICZNEGO.**

Zawiadomienie Wykonawcy o wyborze jego oferty będzie jednocześnie zaproszeniem do zawarcia umowy.

Zamawiający zawiera umowę w sprawie zamówienia publicznego w terminie nie krótszym niż 7 dni od dnia przekazania zawiadomienia o wyborze oferty, nie później jednak niż przed upływem terminu związania ofertą.

Wykonawca jest obowiązany do skontaktowania się z Zamawiającym w terminie wskazanym w zaproszeniu w celu uzgodnienia wszystkich szczegółowych kwestii zawieranej umowy.

Wykonawca przedstawi Zamawiającemu umowę konsorcyjną - jeżeli dotyczy.

#### **XVI. WYMAGANIA DOTYCZĄCE ZABEZPIECZENIA NALEŻYTEGO WYKONANIA UMOWY.**

Zamawiający nie wymaga wniesienia zabezpieczenia należytego wykonania umowy .

#### **XVII. WARUNKI UMOWY.**

1. Podpisanie umowy nastąpi w siedzibie Zamawiającego nie wcześniej niż w ciągu 7 dni od dnia ogłoszenia o wyborze oferty nie później jednak niż przed upływem terminu związania ofertą.
2. Wykonawca nie może podzlecić w całości prac objętych zamówieniem.
3. W przypadku podzlecenia prac Wykonawca ponosi pełną odpowiedzialność za przedmiot wykonania podzlecenia.
4. Wszystkie nieprzewidziane koszty związane z wykonaniem projektów obciążają Wykonawcę.
5. Wykonawca udzieli 3 letniej gwarancji oraz 3 letniej rękojmi na zrealizowany przedmiot Umowy.
6. Zamawiający zawiadomi Wykonawcę o wszelkich ujawnionych wadach w terminie 10 dni od dnia ich ujawnienia, w powiadomieniu Zamawiający wyznaczy datę i godzinę oględzin. Z oględzin sporządzony zostanie protokół określający zakres prac jakie należy wykonać w ramach gwarancji lub rękojmi.

7. Wykonawca zobowiązany będzie do usunięcia wady przedmiotu umowy w ciągu 7 dni od daty podpisania protokołu, o którym mowa w pkt 6.
8. Podstawą do wystawienia faktury końcowej będzie załączony do faktury oryginał protokołu odbioru robót potwierdzony przez Zamawiającego i Wykonawcę. Do faktury częściowej należy dołączyć protokół z odbioru częściowych tych prac.
9. Termin zapłaty faktury Wykonawcy będzie wynosił 21 dni licząc od daty dostarczenia Zamawiającemu faktury .
10. Umowa zostanie sporządzona na podstawie specyfikacji istotnych warunków zamówienia i oferty przedstawionej przez Wykonawcę.
11. Wykonawca zapłaci Zamawiającemu karę umowną za każdy dzień zwłoki w wykonaniu prac w wysokości 0,3% wynagrodzenia brutto określonego w umowie.
12. Wykonawca w przypadku odstąpienia od umowy zapłaci Zamawiającemu karę umowną w wysokości 20% wynagrodzenia umownego brutto.
13. W przypadku powstania szkód z tytułu niewykonania lub nienależytego wykonania umowy przewyższających wysokość kar umownych, Zamawiający zastrzega sobie prawo dochodzenia odszkodowania przewyższającego wysokość zastrzeżonych kar (odszkodowanie uzupełniające) na zasadach ogólnych prawa cywilnego.
14. Zamawiający może odstąpić od umowy w razie istotnej zmiany okoliczności powodujących, że wykonanie umowy nie leży w interesie publicznym, czego nie można było przewidzieć w chwili zawarcia umowy.
15. Dopuszcza się zamówienia uzupełniające na podstawie art.67 ust.1 pkt.6 i 7

#### **XVIII. POUCZENIE O ŚRODKACH OCHRONY PRAWNEJ PRZYSŁUGUJĄCYCH WYKONAWCOM W TOKU POSTĘPOWANIA O UDZIELENIE ZAMÓWIENIA PUBLICZNEGO.**

W toku postępowania o udzielenie zamówienia Wykonawcom, a także innym osobom, jeżeli ich interes prawny w uzyskaniu zamówienia doznał lub może doznać uszczerbku w wyniku naruszenia przez Zamawiającego przepisów ustawy, przysługują środki ochrony prawnej przewidziane w Dziale VI ustawy.

#### **XIX. INFORMACJA O PODWYKONAWSTWIE.**

1. Zamawiający dopuszcza powierzenie realizacji części zamówienia podwykonawcom.
2. Wykonawca wskaże w ofercie, które części zamówienia zamierza powierzyć podwykonawcom zgodnie z załącznikiem nr 3 do SIWZ.

#### **XX. WYKAZ ZAŁĄCZNIKÓW DO SIWZ:**

1. Formularz oferty – załącznik nr 1 do SIWZ
2. Oświadczenie o spełnieniu warunków udziału w postępowaniu zgodnie z w art. 22 ustawy – załącznik nr 2 do SIWZ
3. Wykaz części zamówienia - załącznik nr 3 do SIWZ
4. Wykaz wykonanych robót budowlanych – załącznik nr 4 do SIWZ
5. Książka przedmiarów – załącznik nr 5 do SIWZ
6. Rysunek – załącznik nr 6 do SIWZ
7. Specyfikacja techniczna wykonania i odbioru robót – załącznik nr 7 do SIWZ

**Załącznik nr 1 do SIWZ**.....  
(miejsowość i data).....  
.....  
.....  
(nazwa i adres Wykonawcy)**Gmina Miejska Czarna Woda  
ul. Mickiewicza 7  
83-262 Czarna Woda****FORMULARZ OFERTY**

Odpowiadając na ogłoszenie dot.: **Remont nawierzchni drewnianej mostu w Czarnej Wodzie** zgodnie z wymaganiami określonymi w specyfikacji istotnych warunków zamówienia składamy ofertę.

1. Oferujemy wykonanie przedmiotu zamówienia w pełnym zakresie rzeczowym objętym Specyfikacją Istotnych Warunków Zamówienia za całkowitą cenę ofertową netto:

..... złotych (słownie:.....  
..... złotych).

Powyższa cena zawiera doliczony zgodnie z obowiązującymi w Polsce przepisami podatek VAT, który na datę złożenia oferty wynosi: ..... % tj.

..... złotych (słownie:.....  
..... złotych).

Wartość oferty brutto wynosi:

..... złotych (słownie:.....  
..... złotych).

2. Zobowiązujemy się, w przypadku wybrania naszej oferty, do rozpoczęcia i zakończenia realizacji zamówienia w terminie do .....
3. Oświadczamy, że zapoznaliśmy się z treścią specyfikacji istotnych warunków zamówienia (w tym z warunkami umowy) i nie wnosimy do niej zastrzeżeń oraz przyjmujemy warunki w niej zawarte.
4. W przypadku przyznania nam zamówienia zobowiązujemy się do zawarcia umowy w miejscu i terminie wskazanym przez Zamawiającego.



5. Oferta wraz z załącznikami została złożona na ..... stronach.
6. Informacje zawarte na stronach od ..... do ..... stanowią tajemnicę przedsiębiorstwa w rozumieniu ustawy o zwalczaniu nieuczciwej konkurencji i nie mogą być udostępniane przez Zamawiającego.
7. Składamy niniejszą ofertę przetargową we własnym imieniu/jako partner konsorcjum zarządzanego przez ..... *(niepotrzebne skreślić)*.
8. Potwierdzamy, iż nie uczestniczymy w jakiegokolwiek innej ofercie dotyczącej tego samego postępowania.
9. Nasza firma (włączając w to wszystkich partnerów Konsorcjum) i nasi podwykonawcy:
  - nie świadczyli usług doradczych w czasie etapów przygotowawczych dla robót lub projektu, którego roboty są częścią, albo
  - nie zostali zatrudnieni lub nie mają zamiaru być zatrudnieni jako zarządzający umową.

10. Korespondencję w sprawie przedmiotowego zamówienia proszę kierować na:

osoba do kontaktu

.....  
.....  
.....  
.....

*(podać adres)*

tel.: .....

faks: .....

e-mail: .....

.....  
*(podpis osoby uprawnionej  
do reprezentacji Wykonawcy)*

Do formularza oferty załączam następujące oświadczenia, dokumenty i informacje.

### **Załączniki**

1. ....
2. ....
3. ....
4. ....
5. ....
6. ....

**Załącznik nr 2 do SIWZ**

.....  
(miejsowość i data)

**OŚWIADCZENIE O SPEŁNIENIU WARUNKÓW UDZIAŁU W POSTĘPOWANIU  
ZGODNIE Z W ART. 22 USTAWY**

z dnia 13.04.2007 r. – Prawo zamówień publicznych

Przystępując do postępowania o udzielenie zamówienia publicznego na: **Remont nawierzchni drewnianej mostu w Czarnej Wodzie**

w imieniu .....

.....

.....

(nazwa Wykonawcy)

**oświadczam, że:**

- 1) posiadam uprawnienia niezbędne do wykonania zamówienia,
- 2) posiadam niezbędną wiedzę i doświadczenie, a także dysponuję potencjałem technicznym i osobami zdolnymi do wykonania zamówienia,
- 3) znajduję się w sytuacji ekonomicznej i finansowej zapewniającej wykonanie zamówienia,
- 4) nie podlegam wykluczeniu z postępowania (na podstawie art. 24 ustawy).

Wykonawca spełnia również warunki wymienione w specyfikacji istotnych warunków zamówienia.

.....  
(podpis osoby uprawnionej  
do reprezentacji Wykonawcy)

## Załącznik nr 3 do SIWZ

**WYKAZ CZĘŚCI ZAMÓWIENIA, KTÓRE ZOSTANĄ POWIERZONE  
PODWYKONAWCOM**

1.	<b>Zakres czynności powierzonych do wykonania</b>	
2.	<b>Zakres czynności powierzonych do wykonania</b>	
3.	<b>Zakres czynności powierzonych do wykonania</b>	

\* powtórzyć tabelę w razie konieczności

.....  
(data i podpis osoby uprawnionej  
do reprezentacji Wykonawcy)

**Załącznik nr 4 do SIWZ****Wykaz wykonanych robót****OŚWIADCZAM, ŻE:**

wykonałem(wykonaliśmy) następujące roboty:

L.p.	Rodzaj roboty budowlanej	Wartość w zł	Przedmiot roboty budowlanej	Data wykonania		Miejsce wykonania	Odbiorca (nazwa, adres, nr telefonu do kontaktu)
				początek (data)	zakończenie (data)		
1.							
2.							
3.							

.....  
(data i podpis osoby uprawnionej  
do reprezentacji Wykonawcy)


## Załącznik nr 5 do SIWZ

## Książka przedmiarów – remont nawierzchni drewnianej mostu

Lp.	Podst	Opis i wyliczenia	j.m.	Poszcz	Razem
1	KNR 2-33 0103-05	Rozebranie jezdni mostu drewnianego drewnianej lub z pokładów kolejowych starożytecznych 64*3,15*0.08	m <sup>3</sup> m <sup>3</sup>	16.128 RAZEM	16.128
2	KNR 2-33 0103-02	Ułożenie drewnianej jezdni mostu drewnianego po skosie z pojedynczym pokładem z bali-po skosie. 64*3,40*0.08	m <sup>3</sup> m <sup>3</sup>	17.408 RAZEM	17.408
3	KNR 2-33 0718-01	Czyszczenie blachownic w konstr.stalowych mostów ręczne szczotkami do III st.czystości 2.8	t t	2.800 RAZEM	2.800
4	KNR 2-33 0718-09	Malowanie drob.elem.w konstr.stalowych mostów ręczne pędzlem jedna warstwa 2.8	t t	2.800 RAZEM	2.800
5	KNR 2-33 0718-09	Malowanie drob.elem.w konstr.stalowych mostów ręczne pędzlem jedna warstwa 2.8	t t	2.800 RAZEM	2.800
6	KNR 2-33 0104-03	Rozebranie chodnika mostu drewnianego 64*0.62*0.08*2	m <sup>3</sup> m <sup>3</sup>	6.349 RAZEM	6.349
7	KNR 2-33 0103-01	Ułożenie chodnika z dwóch stron z materiału z odzysku po demontażu jezdni i częściowo chodnika - 50% materiałów z odzysku 64*0.62*0.08*2	m <sup>3</sup> m <sup>3</sup>	6.349 RAZEM	6.349
8	KNR 2-33 0102-05	Ustroje niosące mostów drev.- wbudowanie belek poprzecz. drewn.układ.na dźwigarach stalowych- krawędziaki na jezdni 64*0.4*0.08	m <sup>3</sup> m <sup>3</sup>	2.048 RAZEM	2.048
9	KNR 2-33 0102-05	Ustroje niosące mostów drev.- wbudowanie belek poprzecz. drewn.układ.na dźwigarach stalowych- krawędziaki na chodniku 64*0.48*0.20	m <sup>3</sup> m <sup>3</sup>	6.144 RAZEM	6.144

Załącznik nr 6 do SIWZ

RYSUNEK REMONTU MOSTU

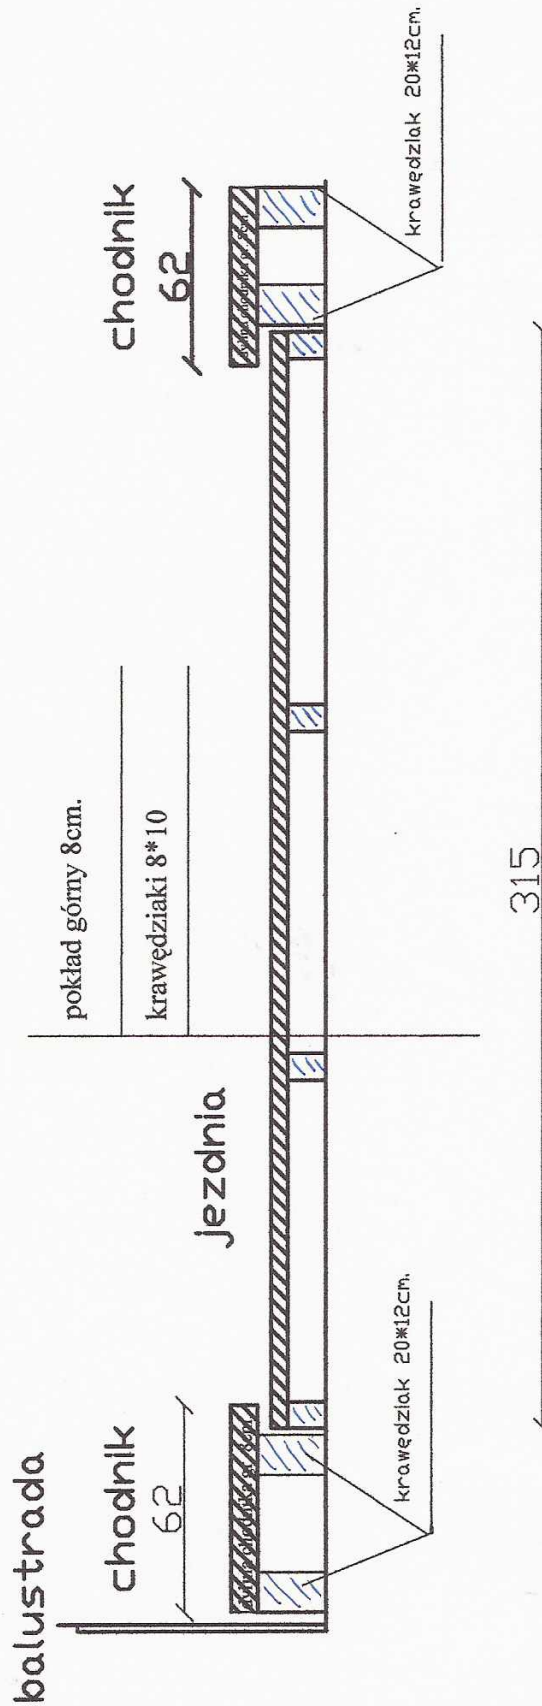

**UWAGA:**

- 1. JEZDNIĘ NALEŻY UŁOŻYĆ PO SKOSIE**
- 2. JEDNĄ STRONĘ CHODNIKA NALEŻY UŁOŻYĆ Z MATERIAŁU Z ROZBIÓRKI JEZDNI I CHODNIKA NATOMIAST DRUGĄ UŁOŻYĆ Z NOWEGO MATERIAŁU**

RYSUNEK REMONTU MOSTU PRZY UL. MICKIEWICZA W CZARNEJ WODZIE		Skala 1:20		Rys. nr. 1
Inwestor: Gmina Miejska Czarna Woda, ul. Mickiewicza 7 83-262 Czarna Woda		Branża: Projekt konstrukcyjny		
Rysunek wykonani		Stadium opracowania: PROJEKT KONSTRUKCYJNY		
Data: luty 2008r.		upr. nr. POM/0129/DWDK/03		
Lp. zmianowa: 1		Inżynier budowlany / do kierowania Inż. Krzysztof Pantyka Nr. upraw. P.0140.01.2007.0033		