

Kostka brukowa w kolorze szarym i żółtym, gr. 4cm
powierzchnia ok. 524,52 m²

nawierzchnia z tłucznią
31 - 63 mm, powierzchnia ok. 358,15 m²


nawierzchnia żwirkowa
powierzchnia ok. 48,02m²

kamienie - otoczaki 50 - 100 mm

granica terenu wspólny mieszkaniowej

istniejące chodniki do rozdzielki

obrzeża betonowe równe z nawierzchnią

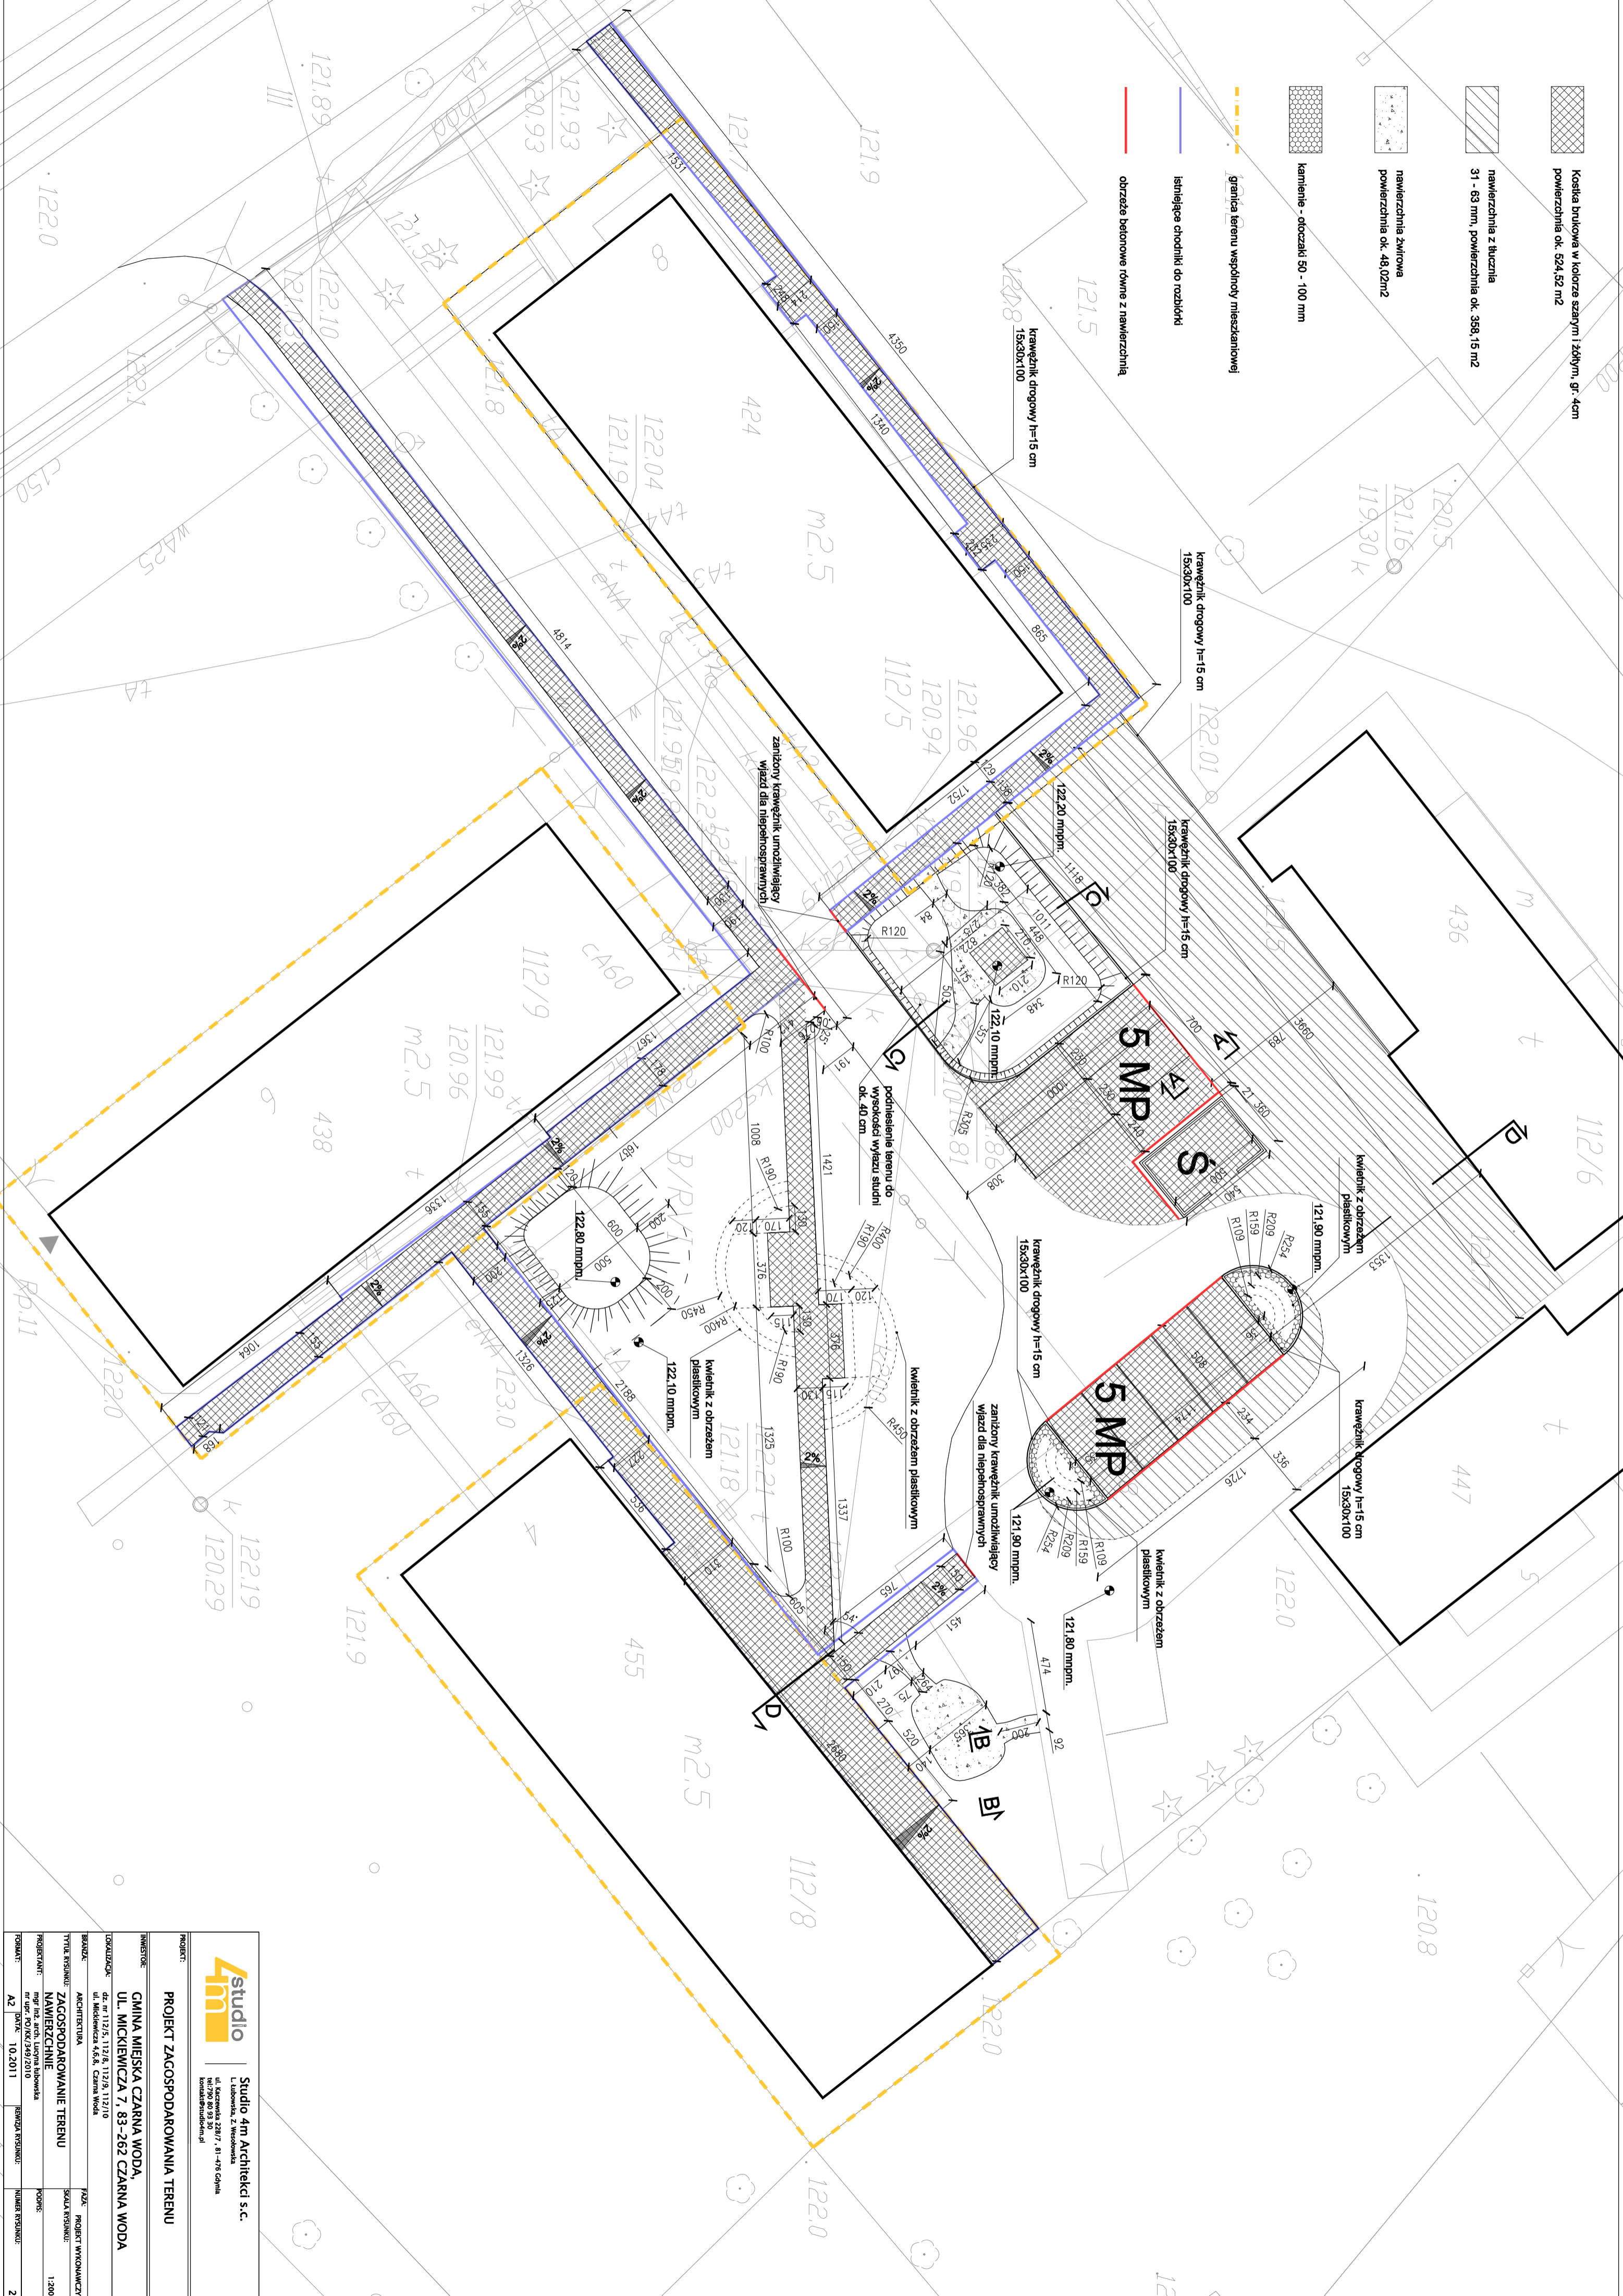

4studio Studio 4m Architekti s.c. ul. Łazienkowska 2/28/17, 81-476 Gdynia kontakt@studio4m.pl	
PROJEKT ZAGOSPODAROWANIA TERENU	
INWESTOR:	GMINA MIEJSKA CZARNA WODA UL. MICKIEWICZA 7, 83-262 CZARNA WODA
LOKALIZACJA:	dz. nr 112/5, 112/6, 112/9, 112/10 ul. Mickiewicza 4/5/6, Czarna Woda
BRANŻA:	ARCHITECTURA
TYTUŁ KRSIWIKI:	ZAGOSPODAROWANIE TERENU
PROJEKTANT:	mgr inż. arch. Lucyna Błobiszka nr dop. PO/KK/349/2010
FORMANT:	AZ DATA: 10.2011 REWIZJA KRSIWIKI: NIE NUMER KRSIWIKI: 2