


Rzut hali głównej sali sportowej

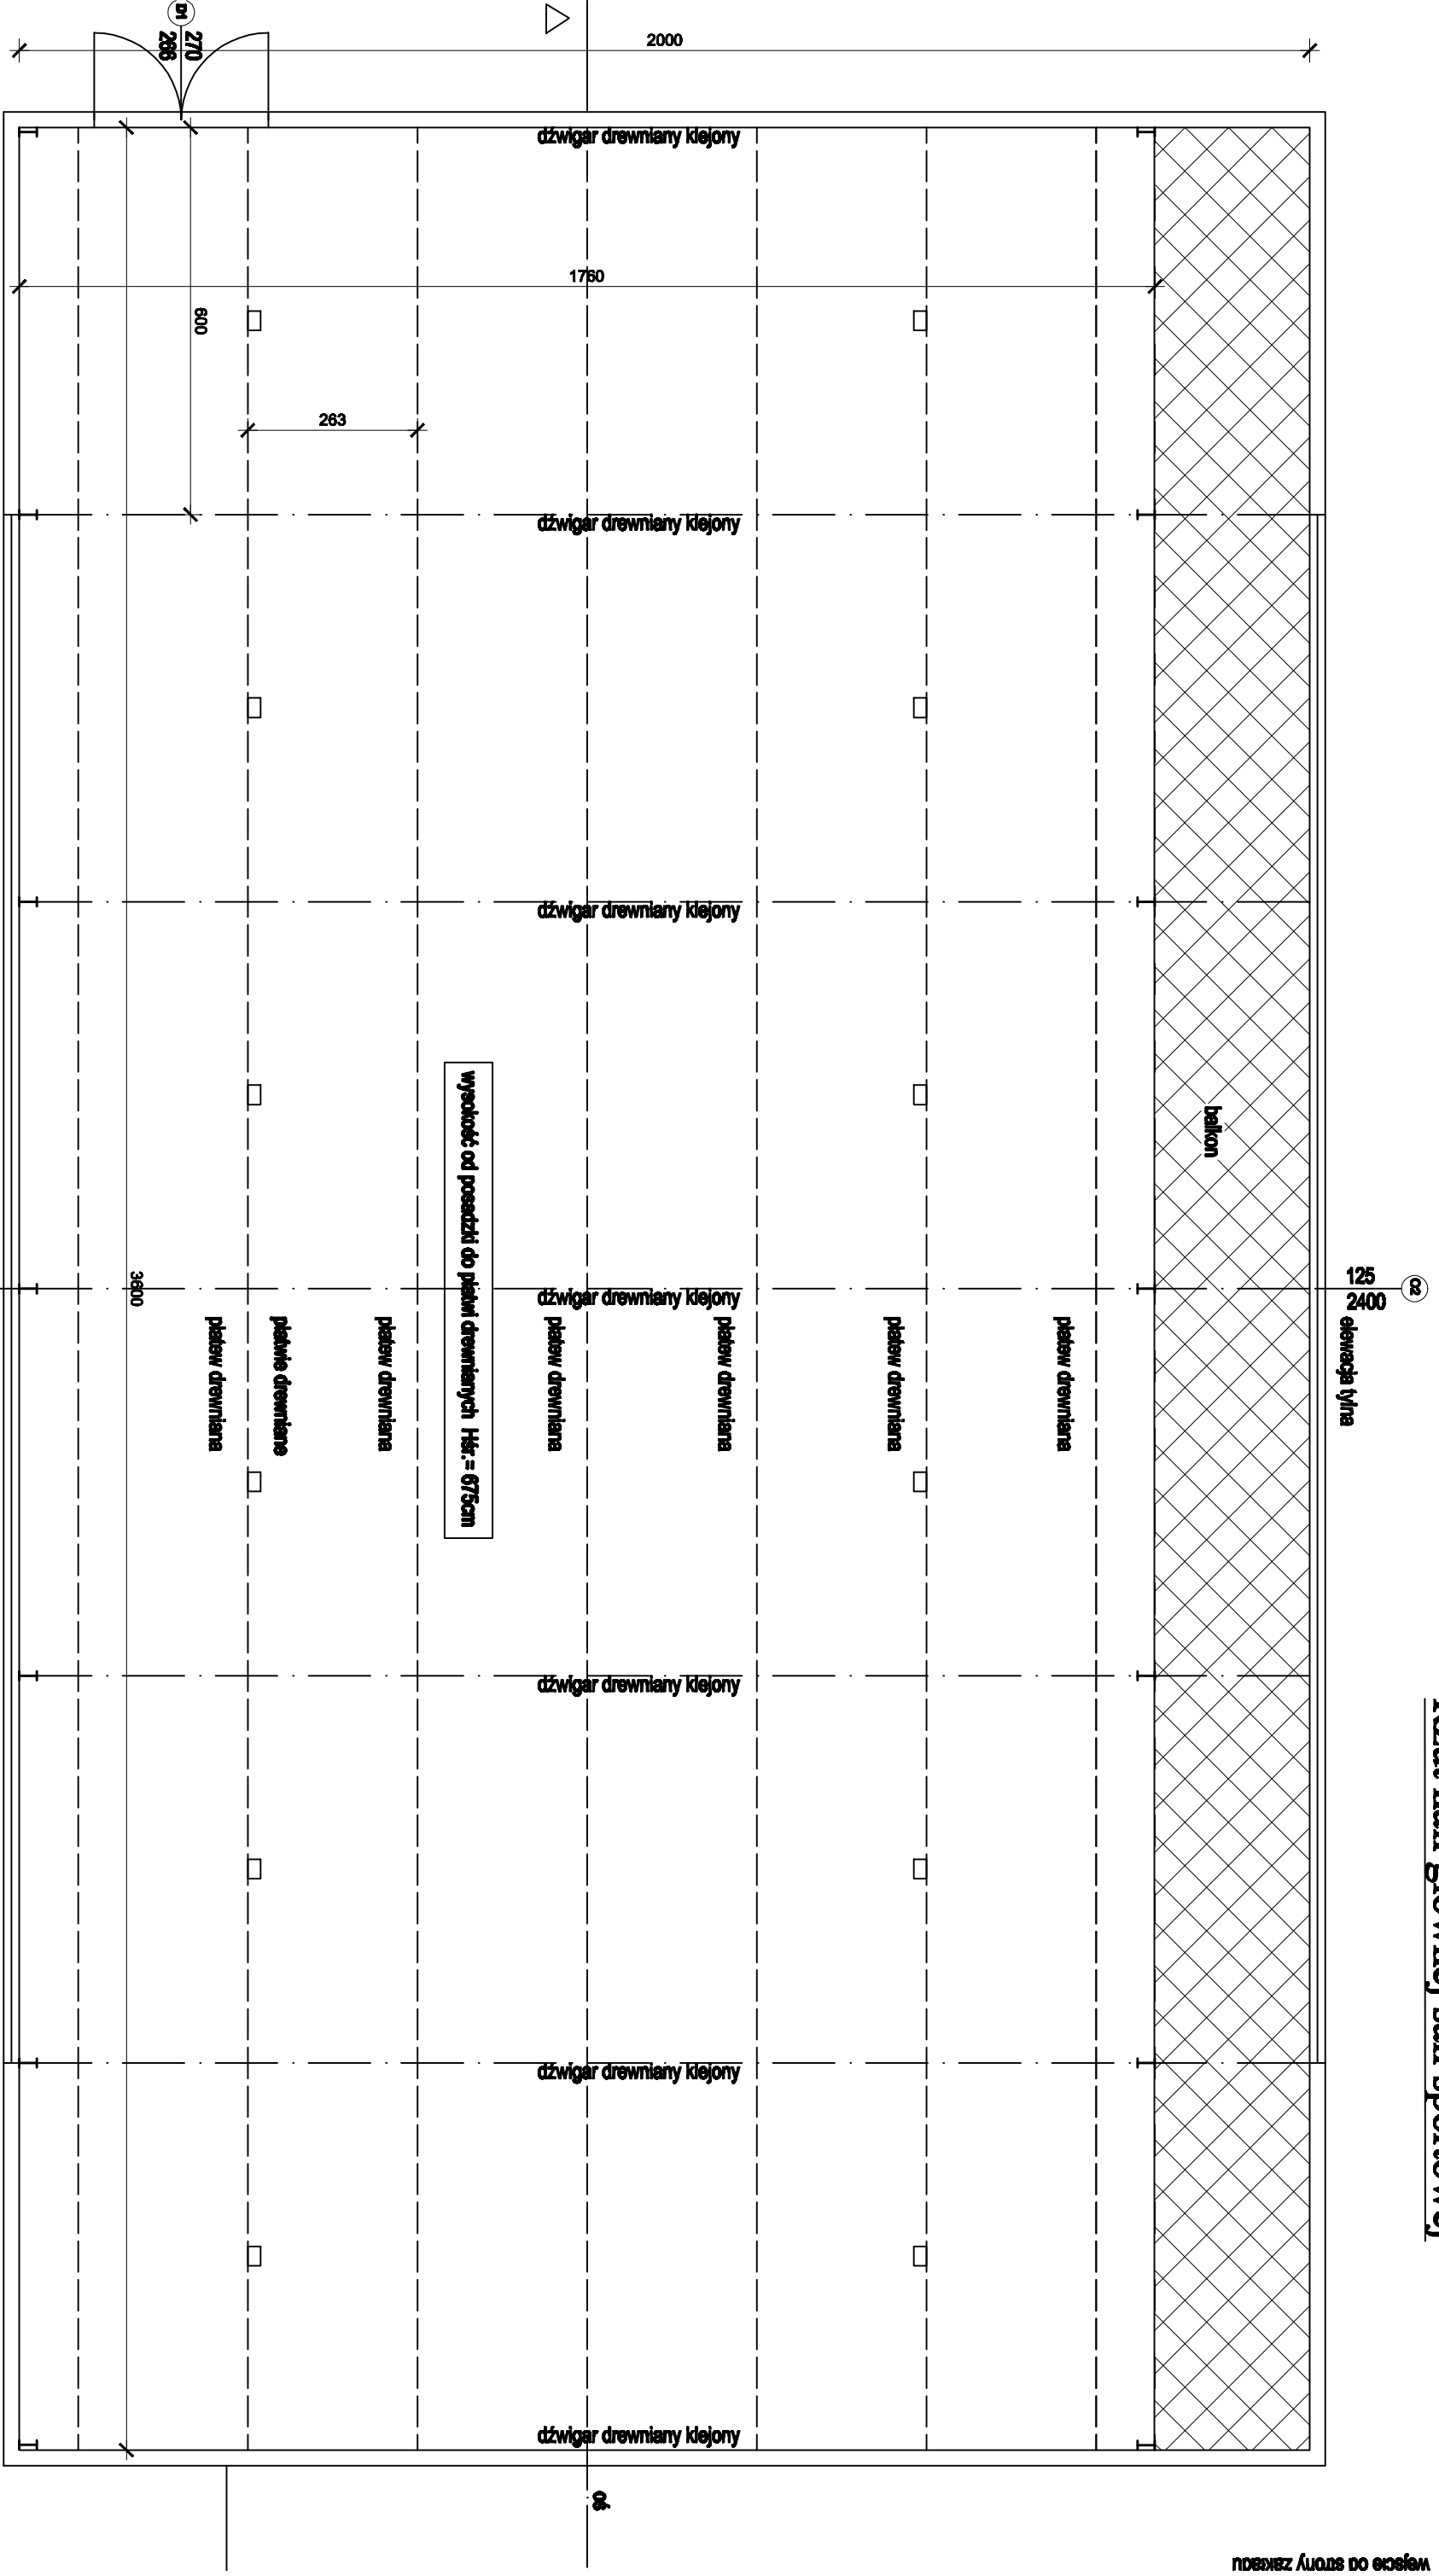

wejscie od strony zakładu

lśn. lampa metalohalogen 400W sufitowa

Okna O1, O2 i drzwi D1 do wytnięty na nowe

FIRMA PROJEKTOWO – BUDOWLANA mgr inż. Cezary Strycz		mgr inż. Cezary Strycz	
TEMA: Wykonanie obiektu oraz komplektywna wykończenie		Rzut hali głównej	
Projektant: mgr inż. arch. Marek Tomaszewski		1:100	
Opis: mgr inż. Cezary Strycz		PB+PW	
2005.2013r			